




CORTE A – A

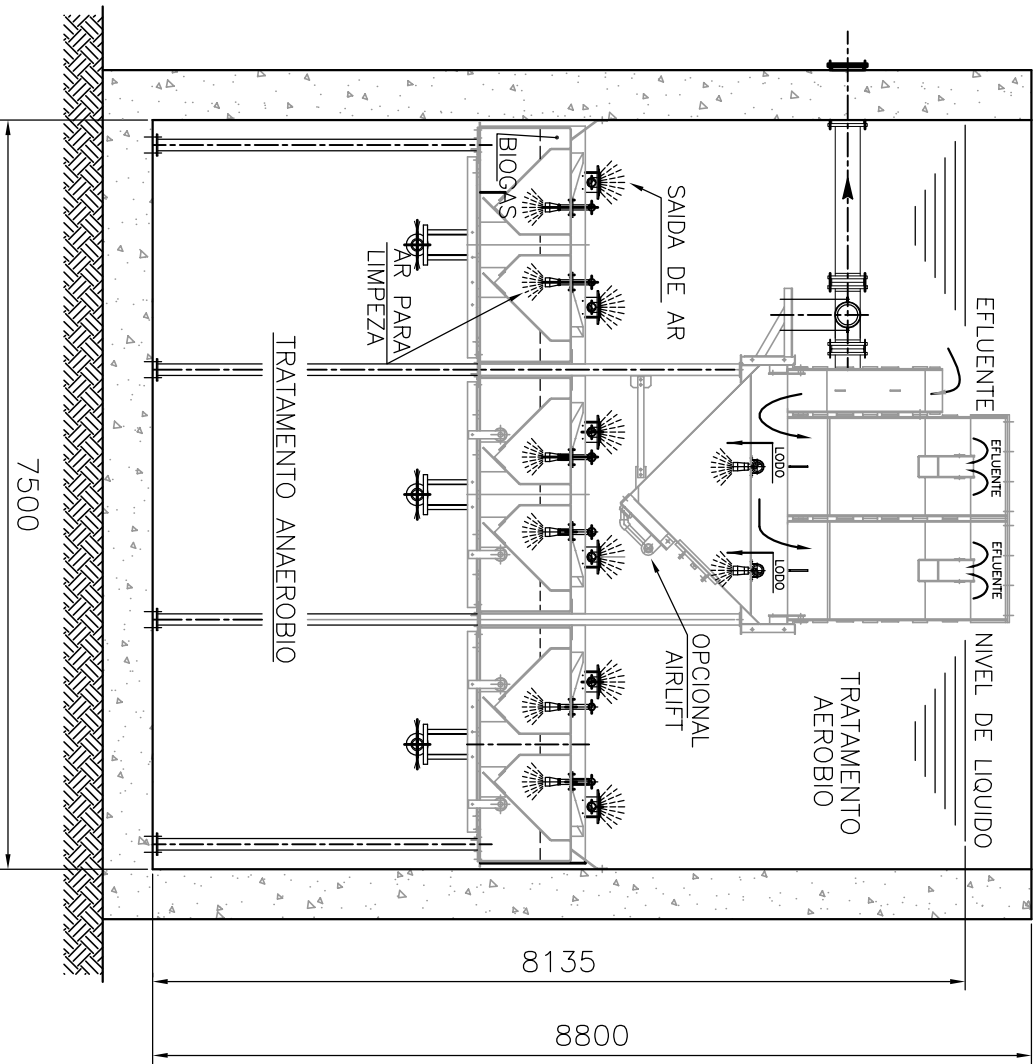

CORTE C – C

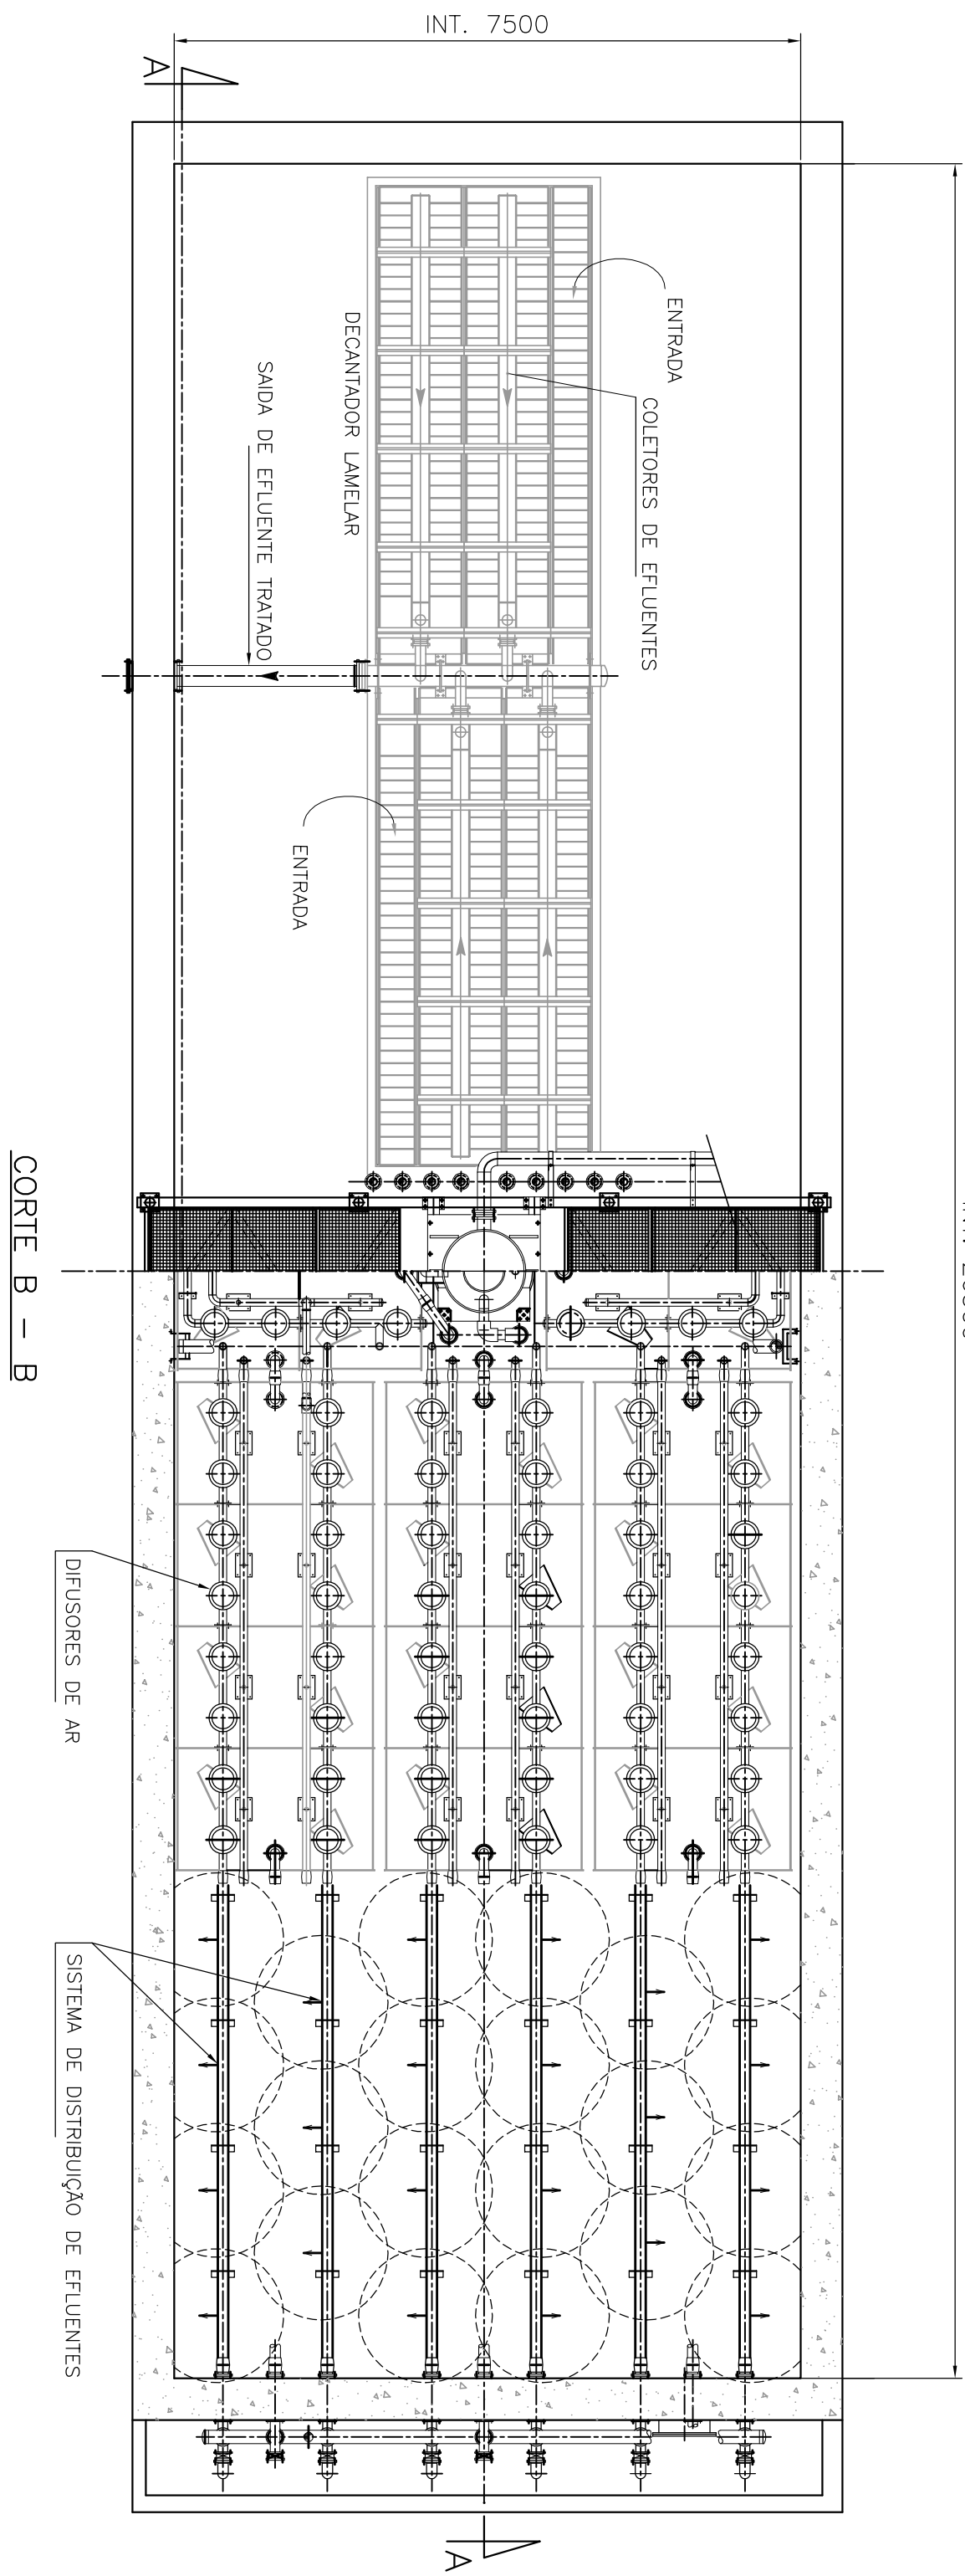

CORTE B – B

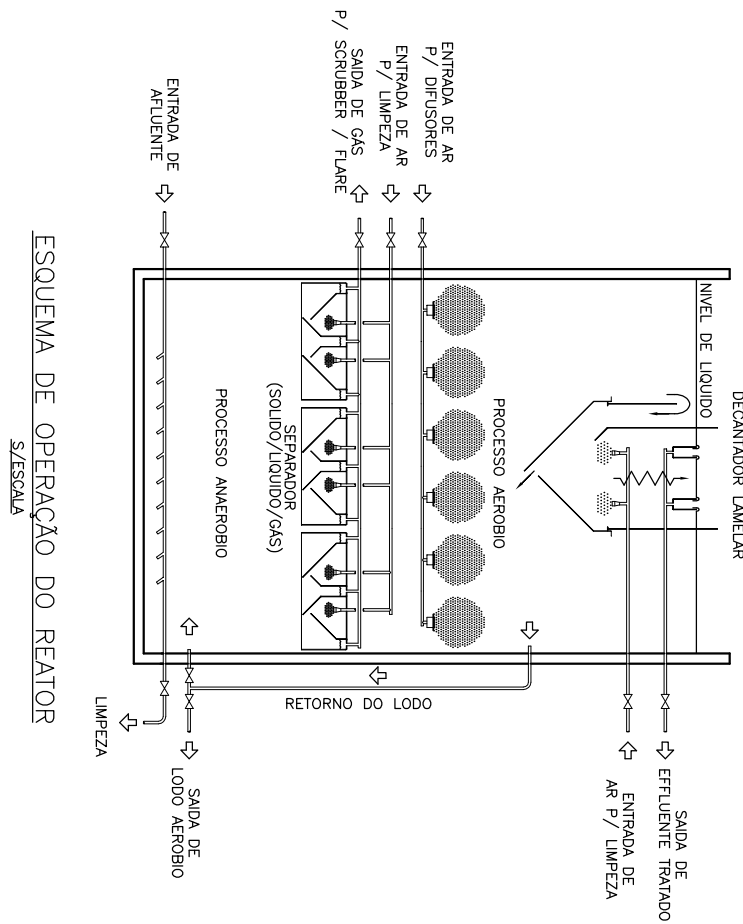

ESQUEMA DE OPERAÇÃO DO REATOR

SERVIÇO AUTÔNOMO DE ÁGUA E ESGOTO DE SÃO PEDRO


TÍTULO

IMPLANTAÇÃO DA 2ª ETAPA DA ETE SAMAMBÁIA NO MUNICÍPIO DE SÃO PEDRO - SP.

Local:
RUA MANOEL ARANHA, S/N. CHÁCARA SAMAMBÁIA, SÃO PEDRO - SP.

Projeto HIDRÁULICO SANITÁRIO
REATOR ANAERÓBIO-AERÓBIO

Executado por:

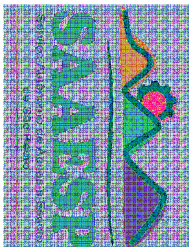

Resp. Técnico:
RESP. TÉCNICO: TIAGO DE MATOS SEYDELL

Folha:

CREA:
5061115692

Arquivo:

Escala:
INDICADA

HID-06

Nº	Data	Revisão	Desenhista