




DETALHE TÍPICO DE FIXAÇÃO  
ESC. 1:15

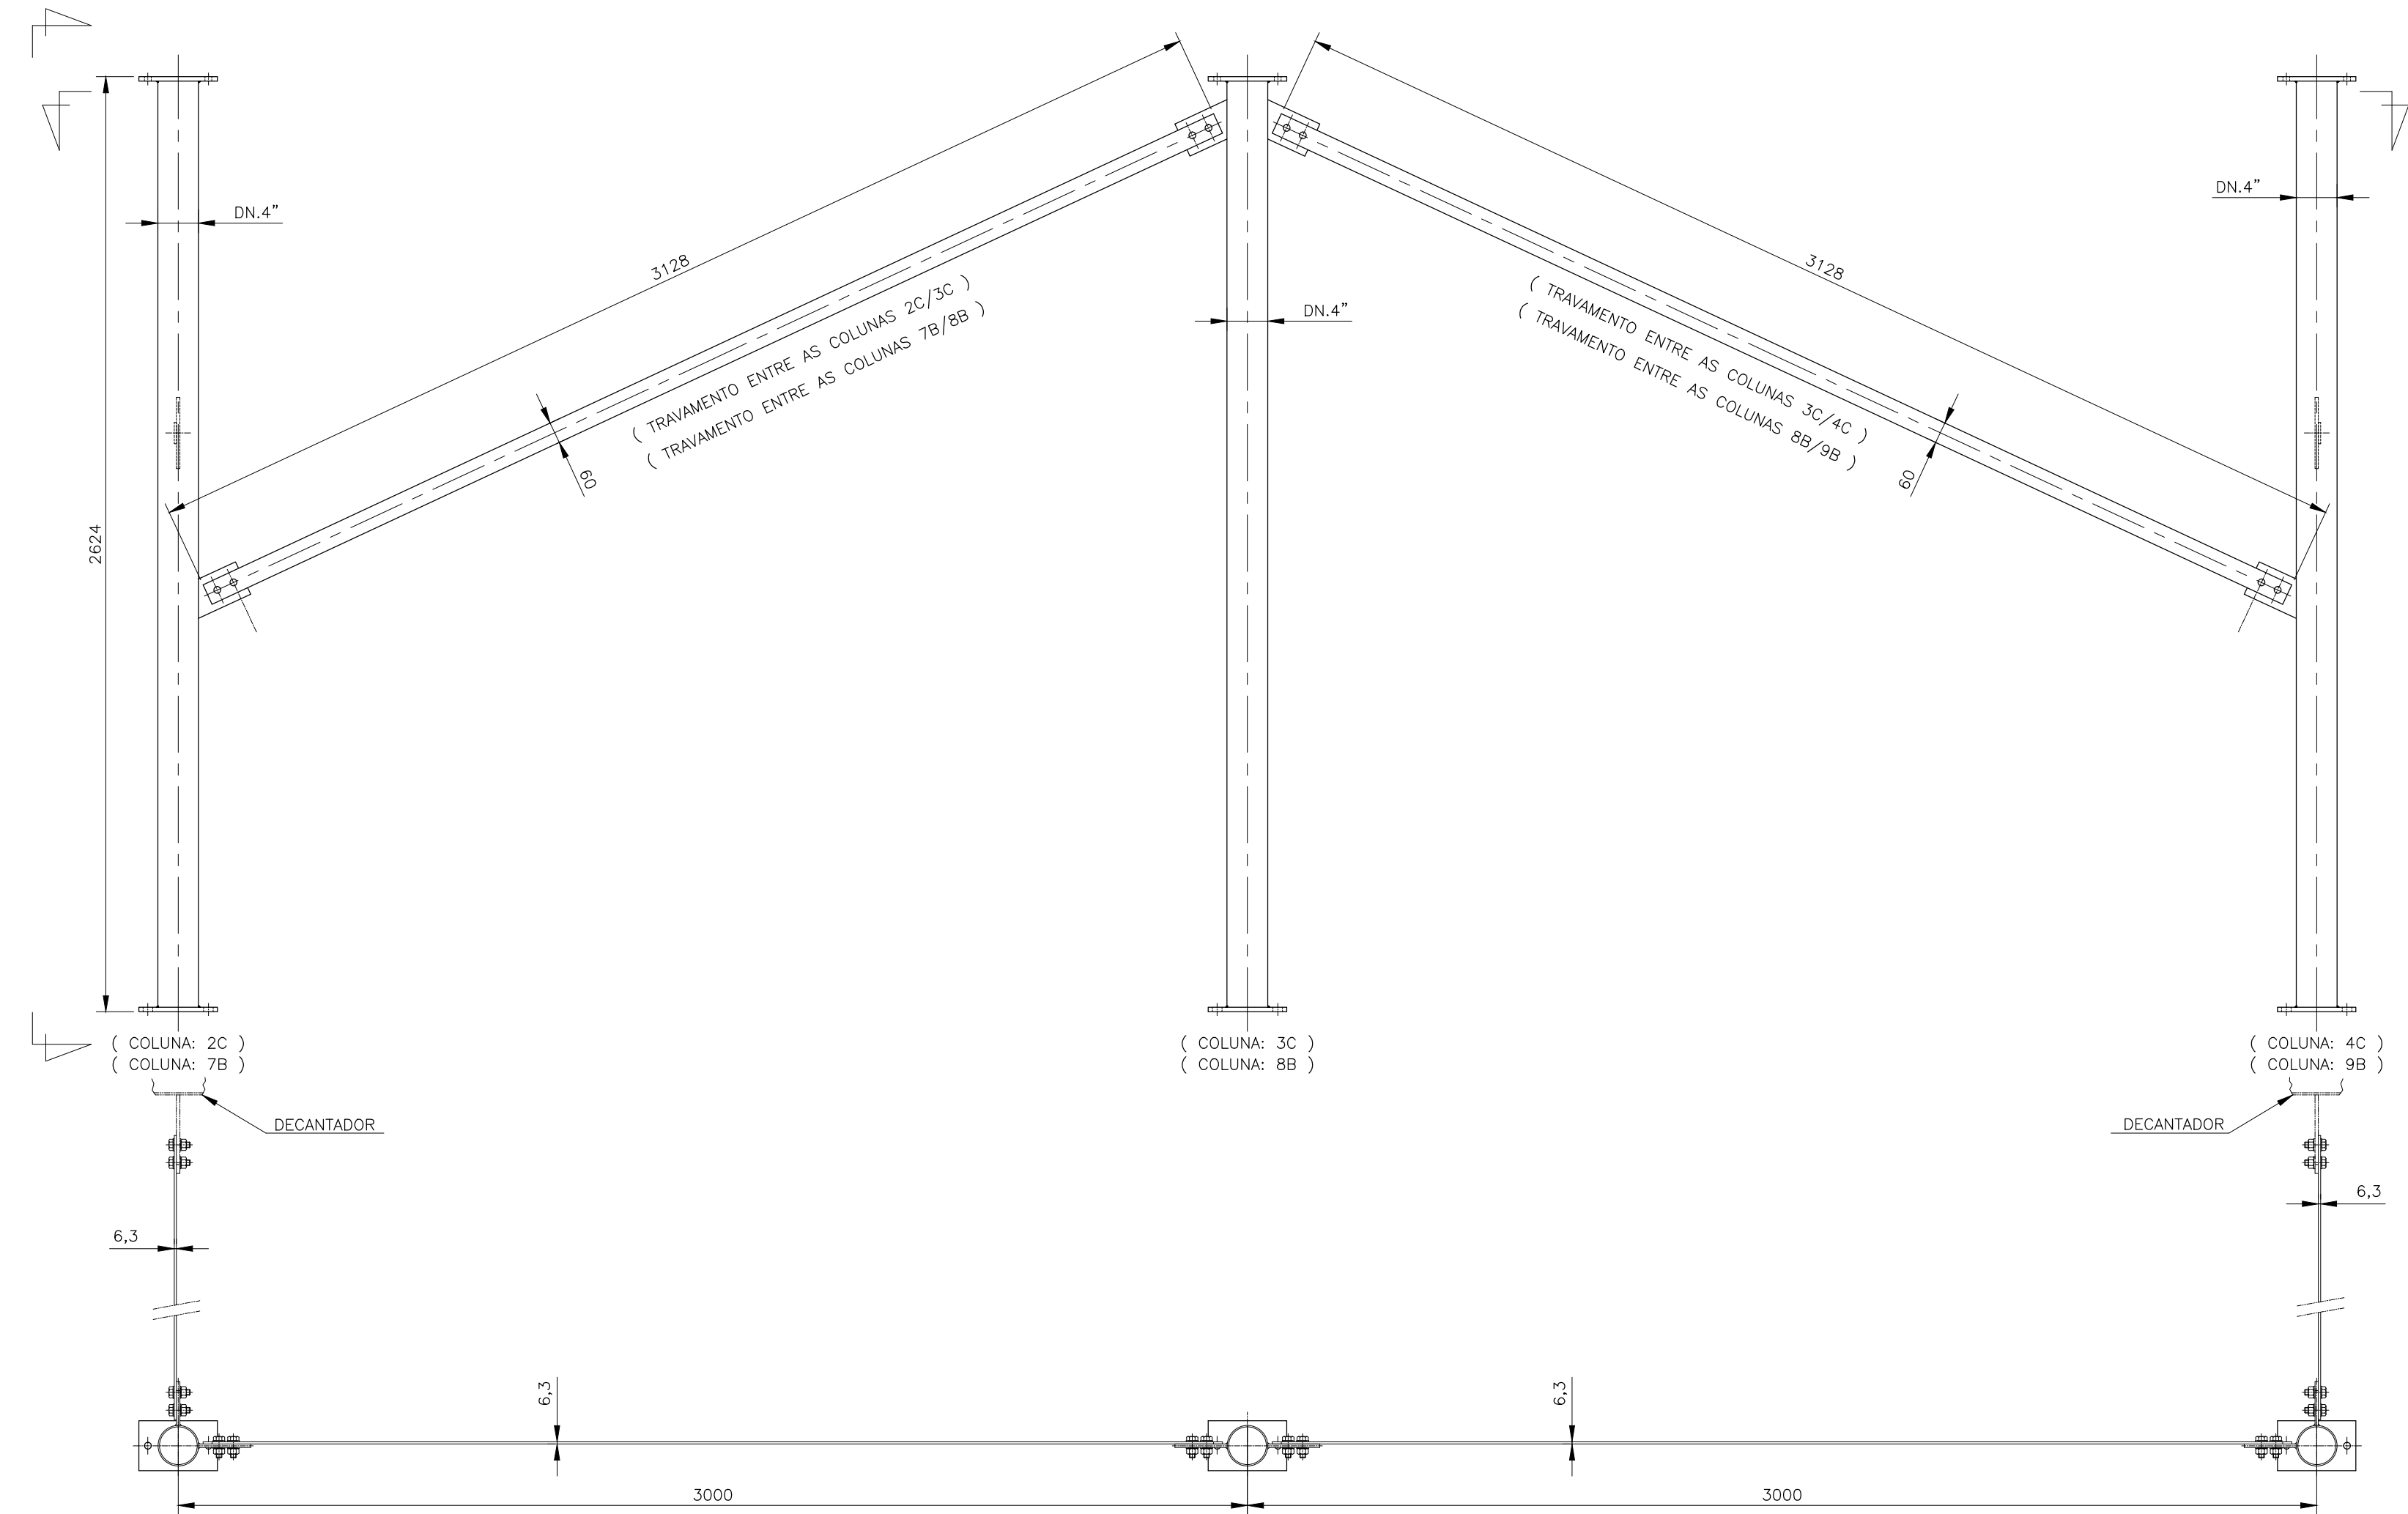

DETALHE TÍPICO DE FIXAÇÃO  
ESC. 1:15

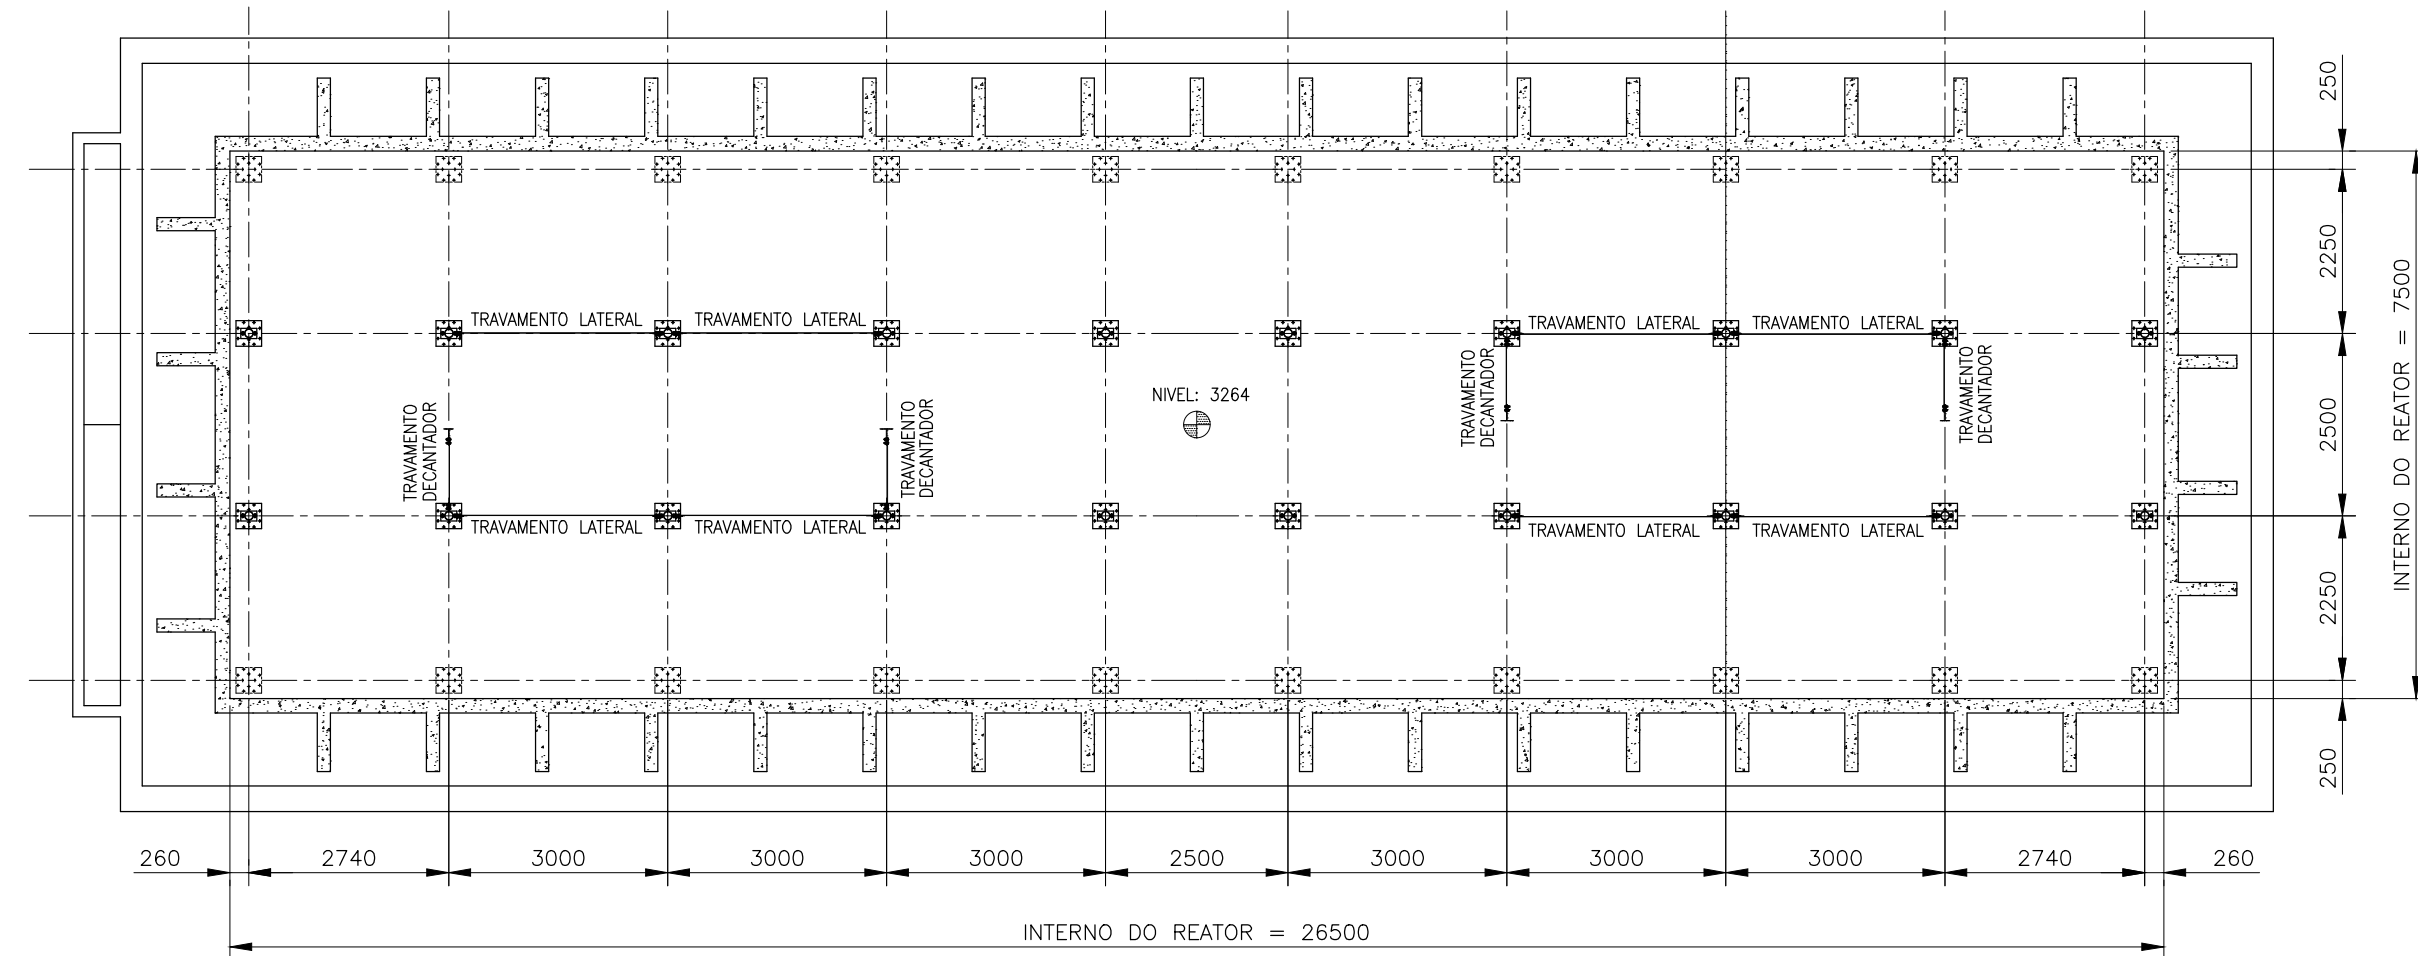


CONJUNTO  
ESC. 1:100

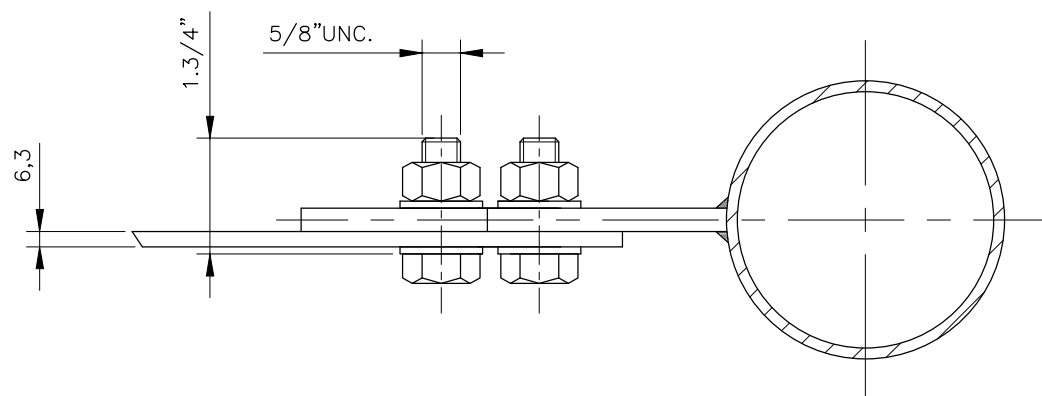

DETALHE TÍPICO DE FIXAÇÃO  
ESC. 1:3

ESPECIFICAÇÕES:

- DIMENSÕES EM MM, EXCETO ONDE INDICADO.
- CONEXÕES PARAFUSADAS EM AÇO INOXIDÁVEL AISI 304 OU SUPERIOR.

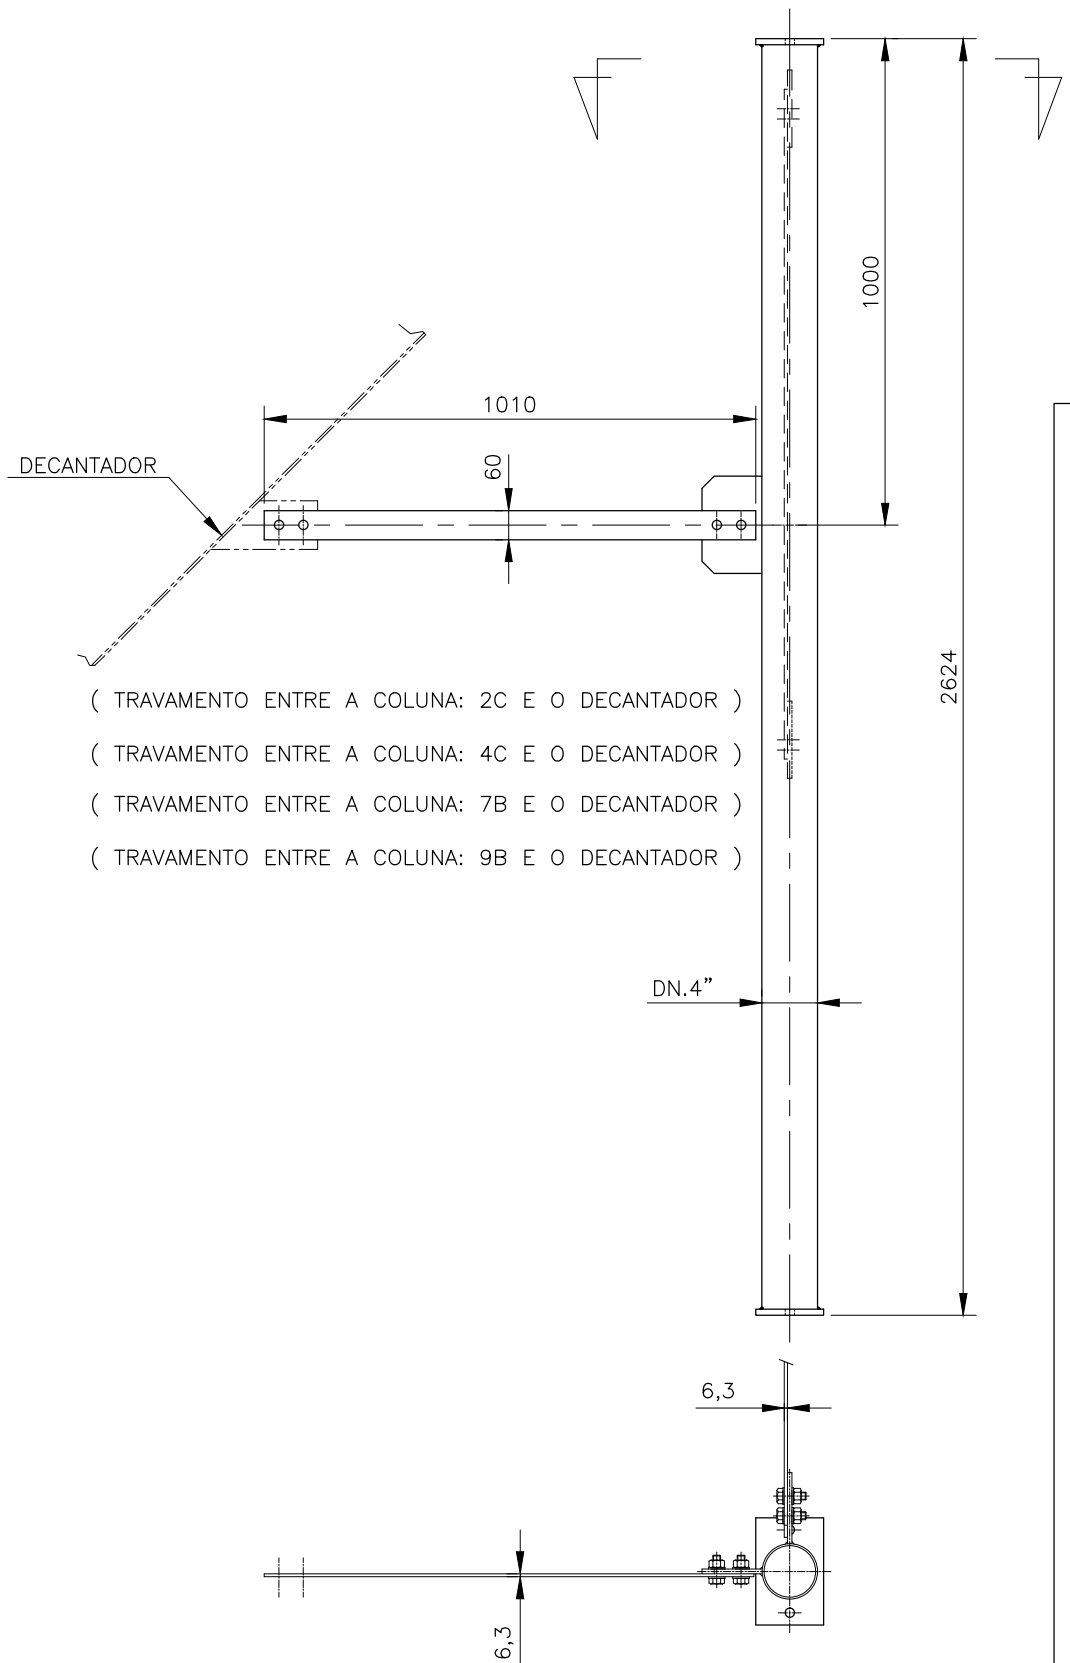

## SERVIÇO AUTÔNOMO DE ÁGUA E ESGOTO DE SÃO PEDRO

### TÍTULO

IMPLANTAÇÃO DA 2ª ETAPA DA ETE SAMAMBAIA NO MUNICÍPIO DE SÃO PEDRO - SP.

### Local:

RUA MANOEL ARANHA, S/N. CHÁCARA SAMAMBAIA. SÃO PEDRO - SP.

### Projeto:

EQUIPAMENTOS DO REATOR

ESTRUTURA METÁLICA - AERÓBIO - PARTE 2

### Executado por:



### Resp. Técnico:

RESP. TÉCNICO: TIAGO DE MATTOS SEYDELL

### CREA:

5061115692

### Arquivo:

### Escala:

INDICADA

### Folha:

R-03

Nº	Data	Revisão	Desenhista