

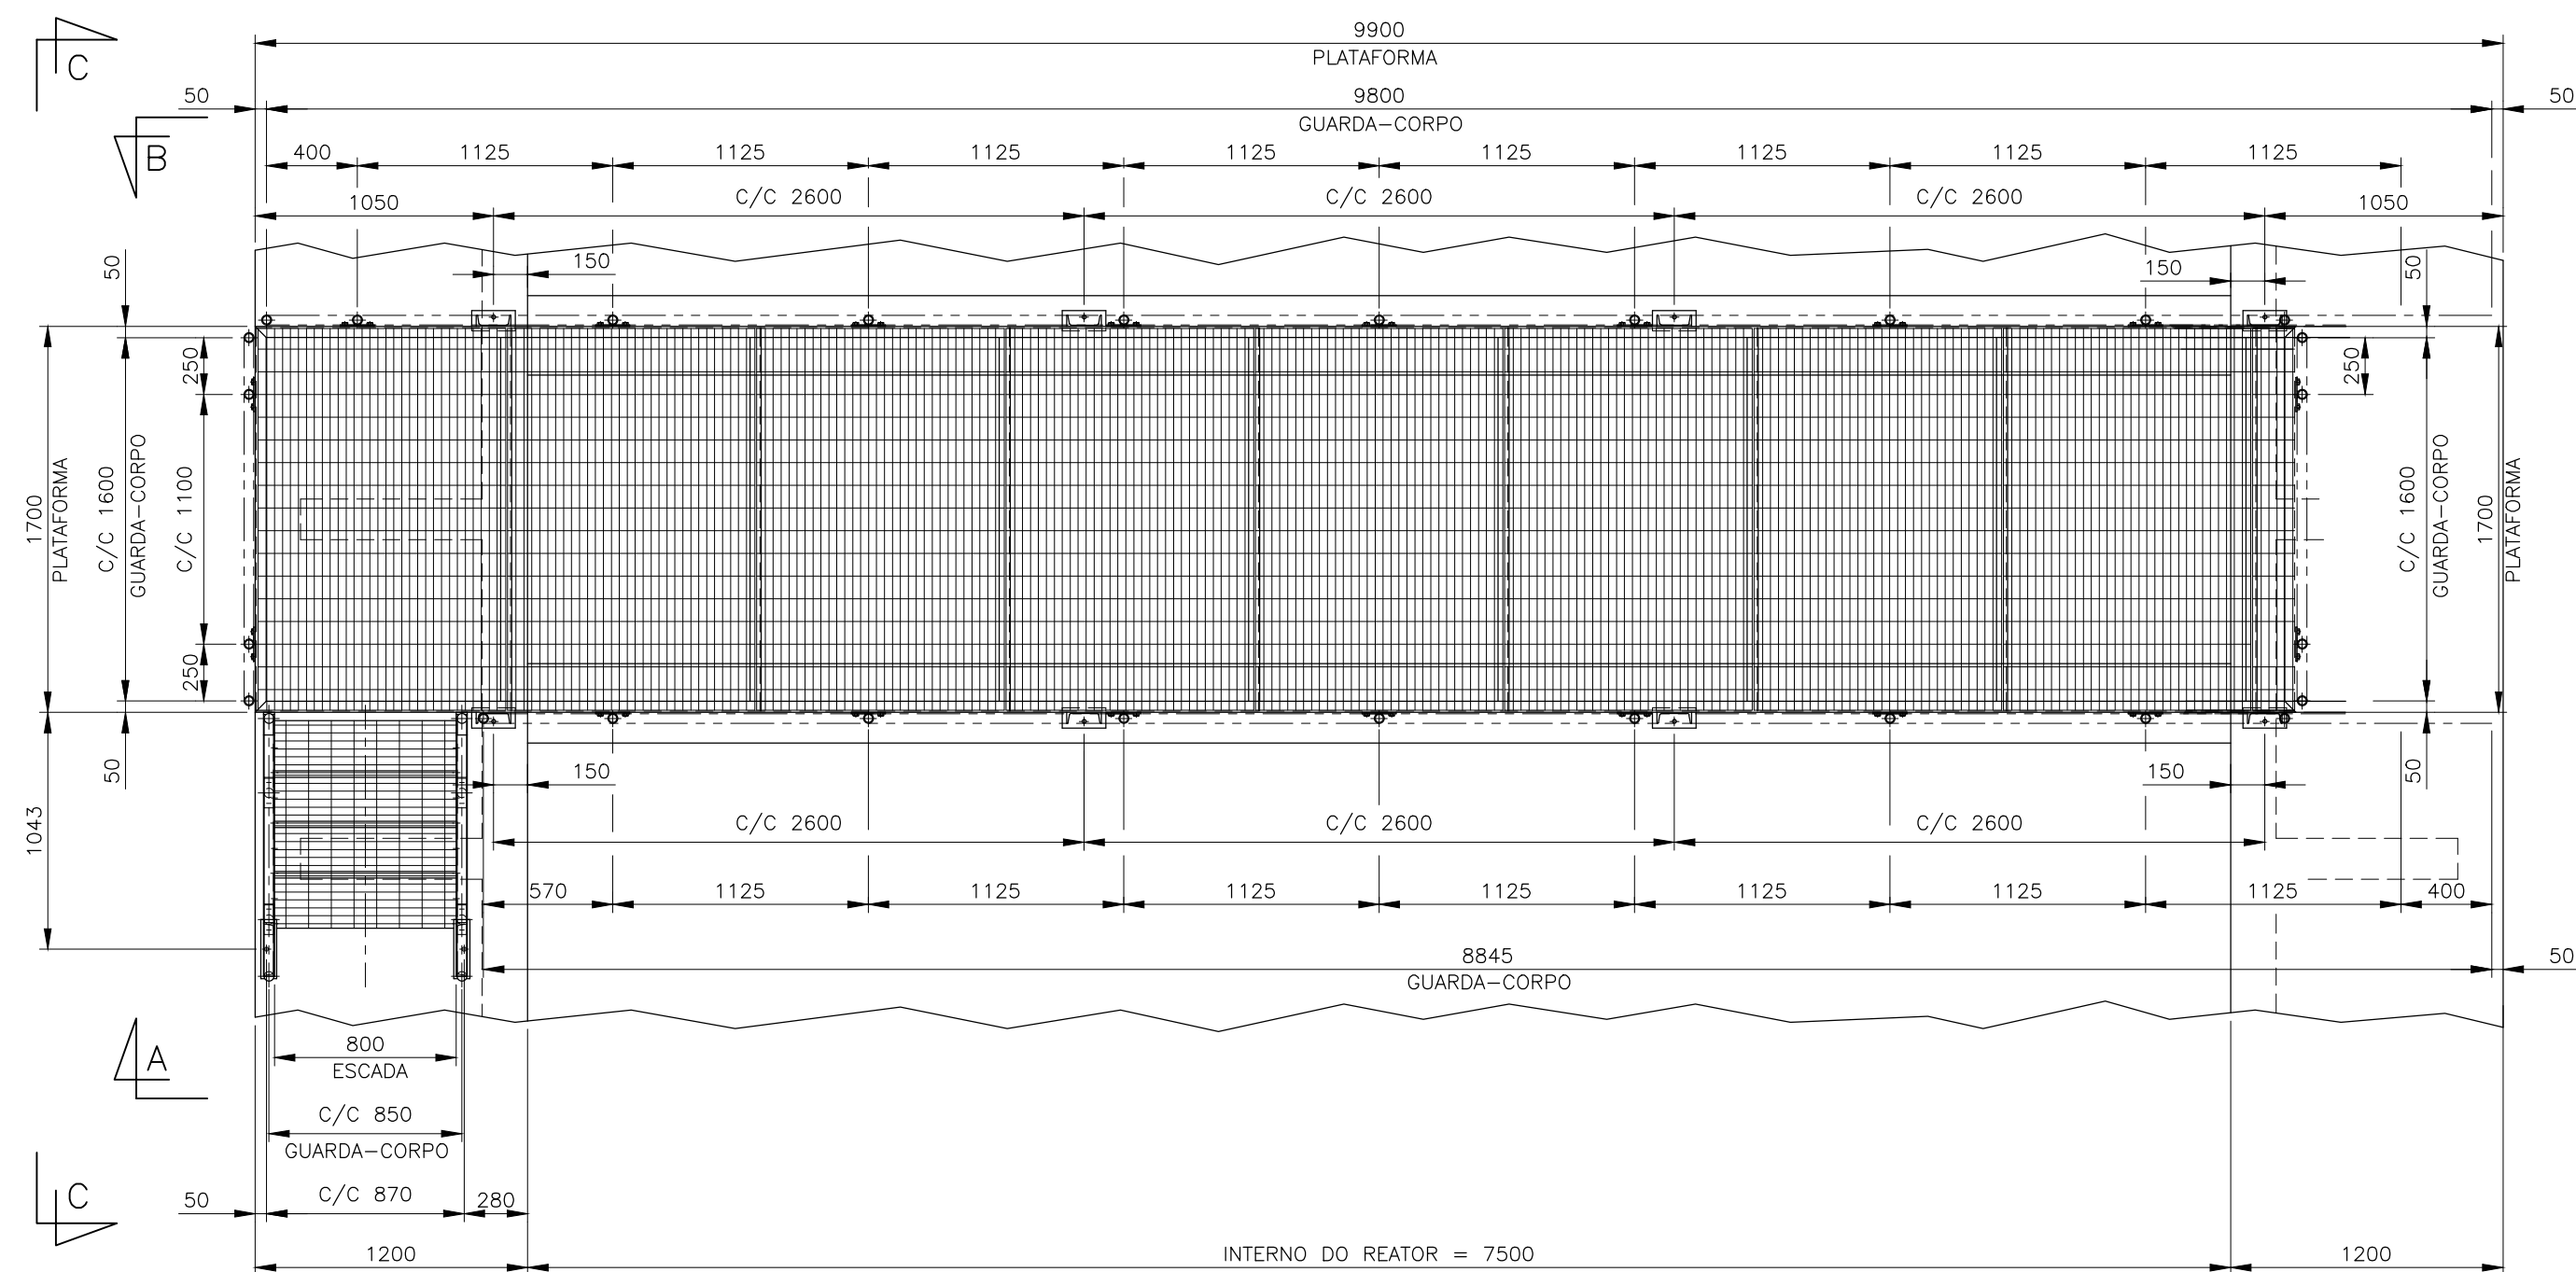
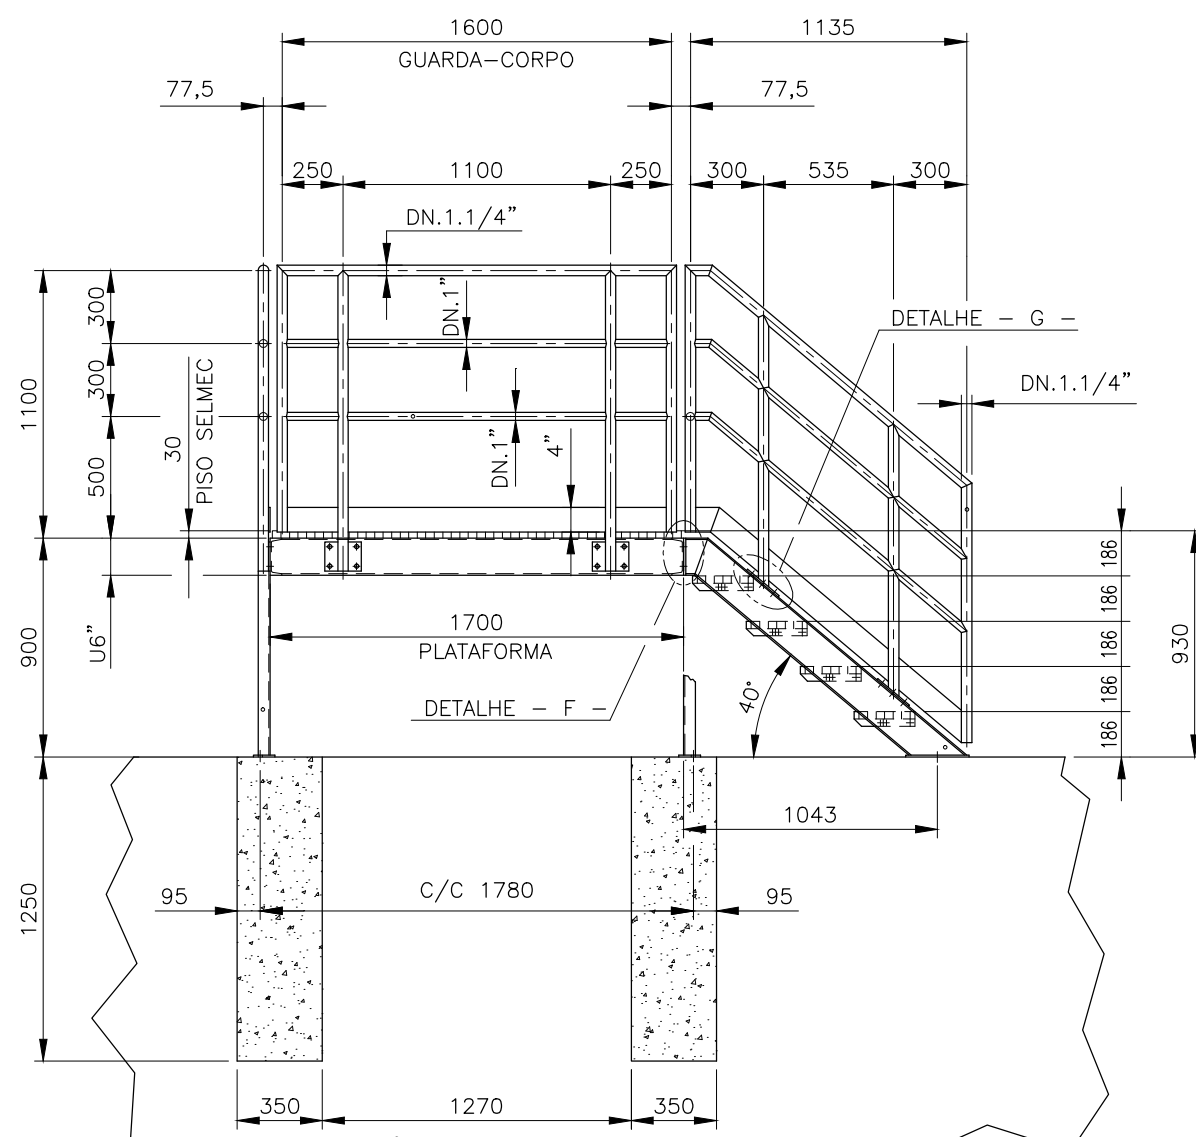



VISTA POR - AA -
ESC. 1:30

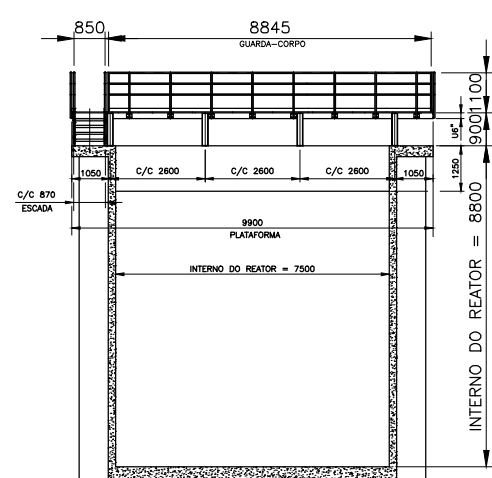


CONJUNTO
ESC. 1:30

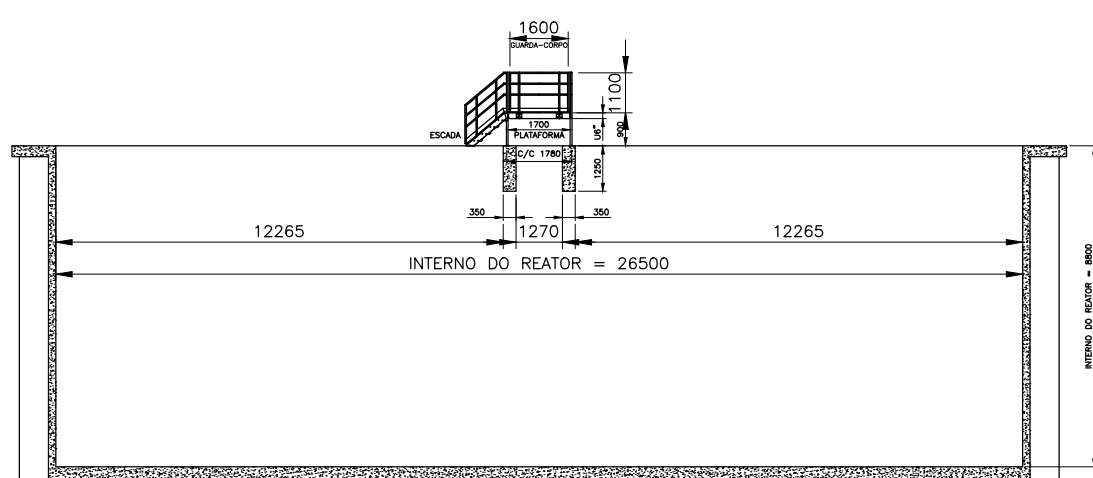


VISTA POR - CC -
ESC. 1:30

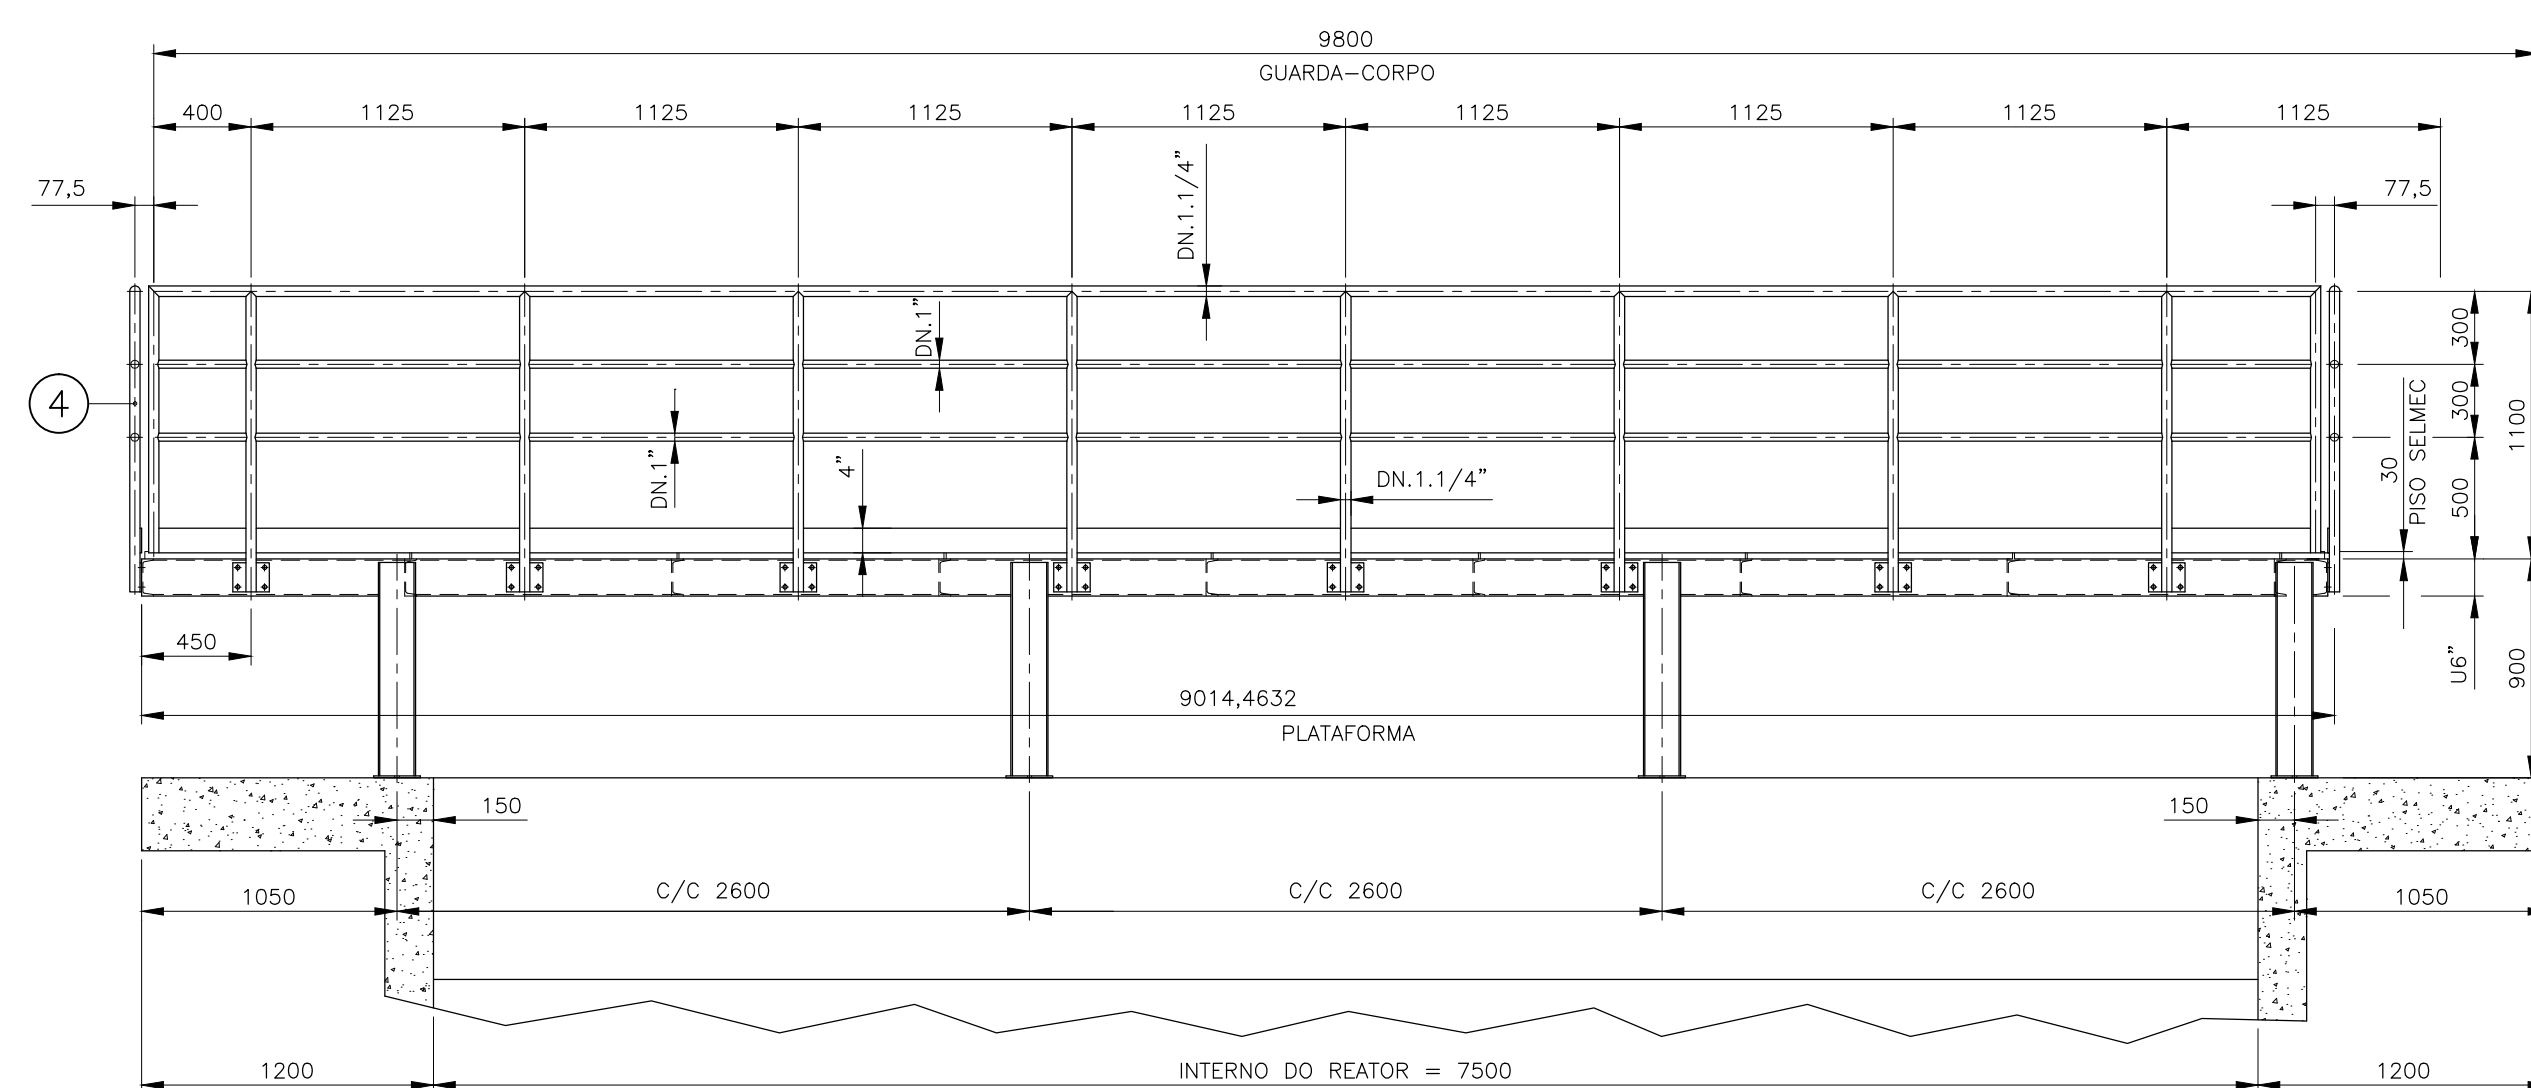


VISTA POR - BB -
ESC. 1:30

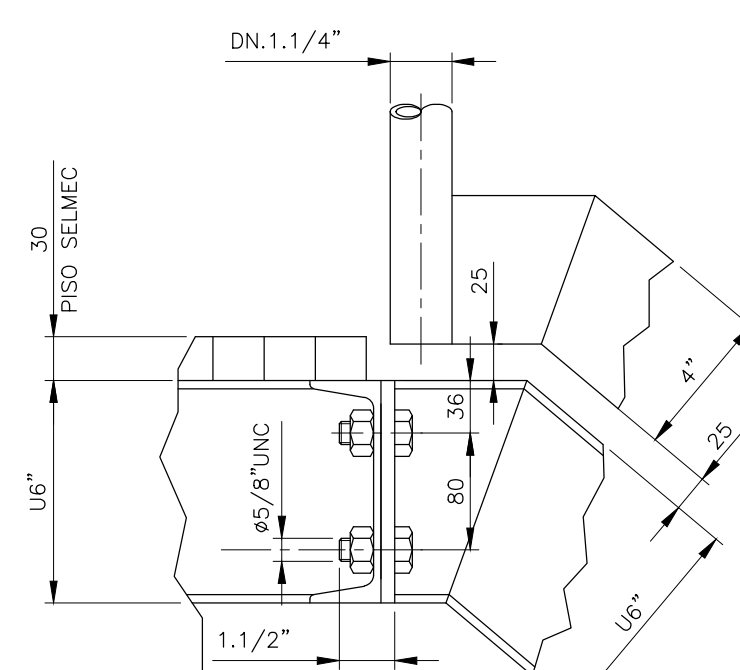

DETALHE TÍPICO DE FIXAÇÃO DA
ESCADA NA PLATAFORMA
DETALHE - F -
ESC. 1:5

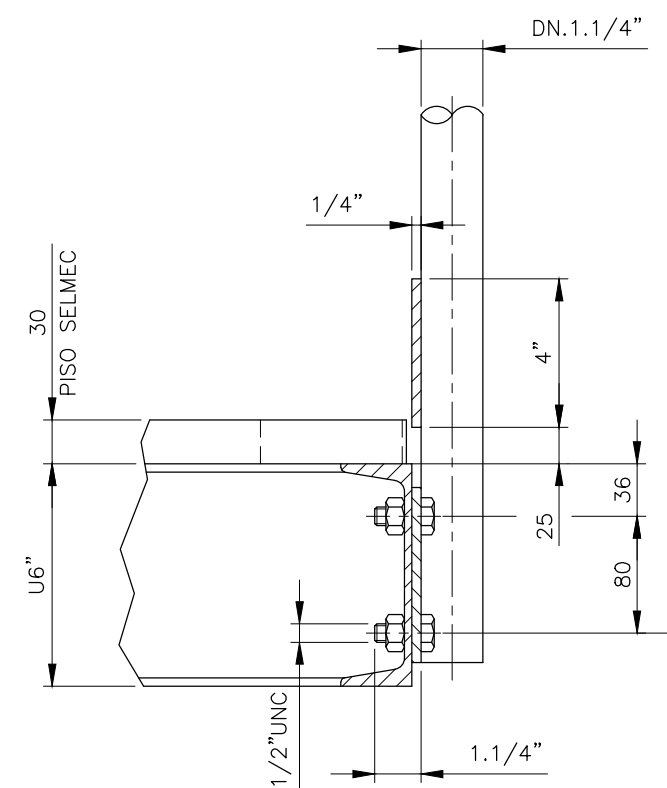

DETALHE TÍPICO DE FIXAÇÃO DO
GUARDA-CORPO NA PLATAFORMA
DETALHE - E -
ESC. 1:5

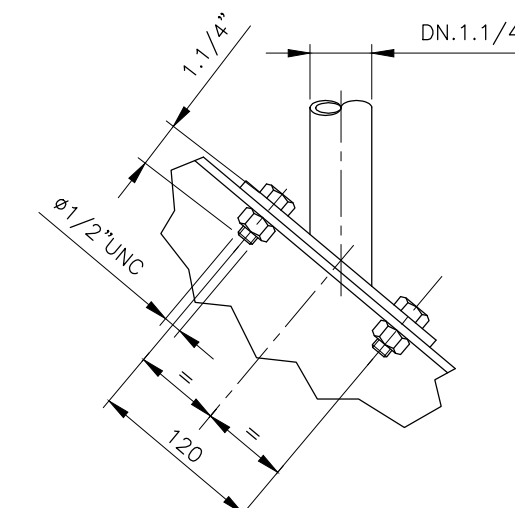

DETALHE TÍPICO DE FIXAÇÃO DO
GUARDA-CORPO NA ESCADA
DETALHE - G -
ESC. 1:5

ESPECIFICAÇÕES:

- DIMENSÕES EM MM, EXCETO ONDE INDICADO.
- CONEXÕES PARAFUSADAS EM AÇO INOXIDÁVEL AISI 304 OU SUPERIOR.

SERVIÇO AUTÔNOMO DE ÁGUA E ESGOTO DE SÃO PEDRO

TÍTULO

IMPLANTAÇÃO DA 2ª ETAPA DA ETE SAMAMBAIA NO MUNICÍPIO DE SÃO PEDRO - SP.

Local:

RUA MANOEL ARANHA, S/N. CHÁCARA SAMAMBAIA. SÃO PEDRO - SP.

Projeto:

EQUIPAMENTOS DO REATOR
CJTO GERAL DA PLATAFORMA

Executado por:



Resp. Técnico:

RESP. TÉCNICO: TIAGO DE MATTOS SEYDELL

CREA:

5061115692

Arquivo:

Escala:

INDICADA

Folha:

R-04

Nº	Data	Revisão	Desenhista