




CORTE - AA -
ESC. 1:30

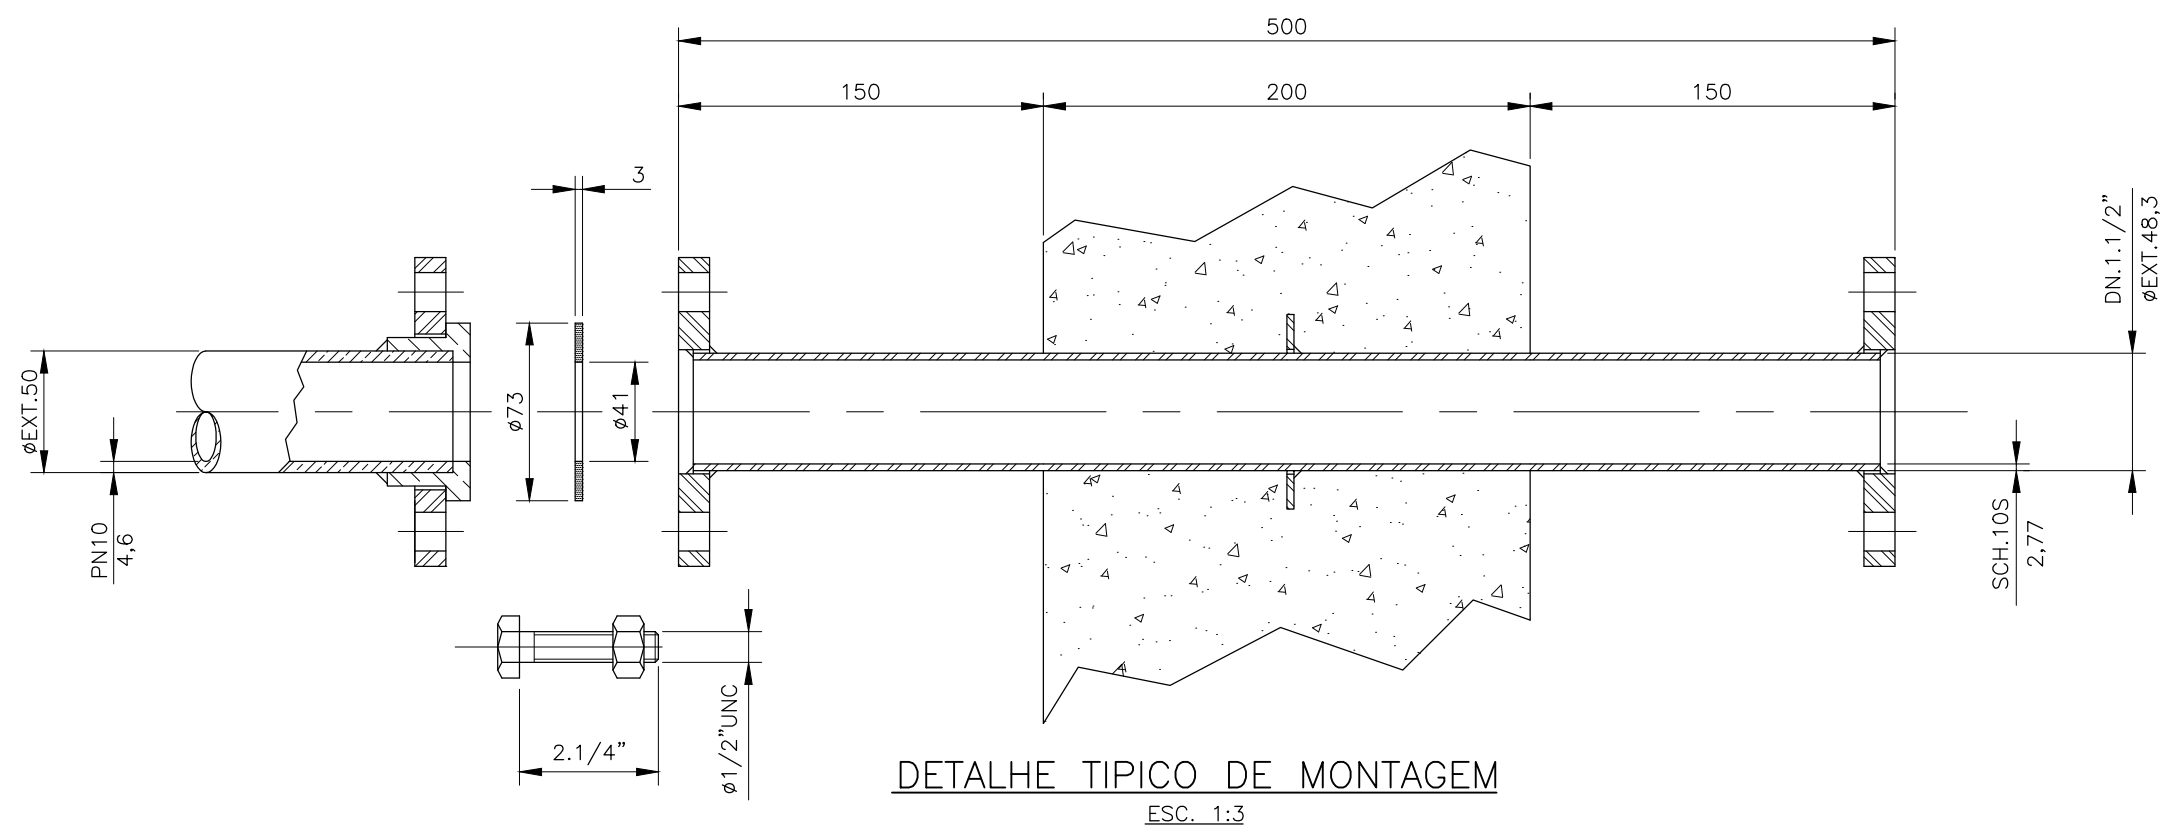


DETALHE TÍPICO DE MONTAGEM
ESC. 1:3

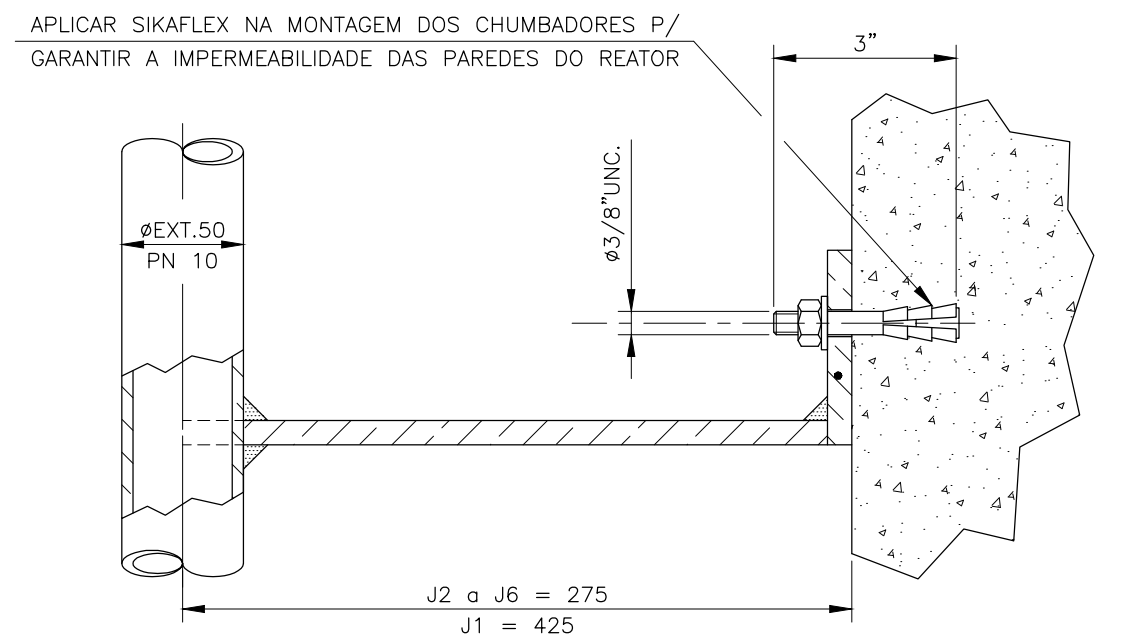


DETALHE TÍPICO P/ MONTAGEM DOS SUPORTES INTERNOS
ESC. 1:3

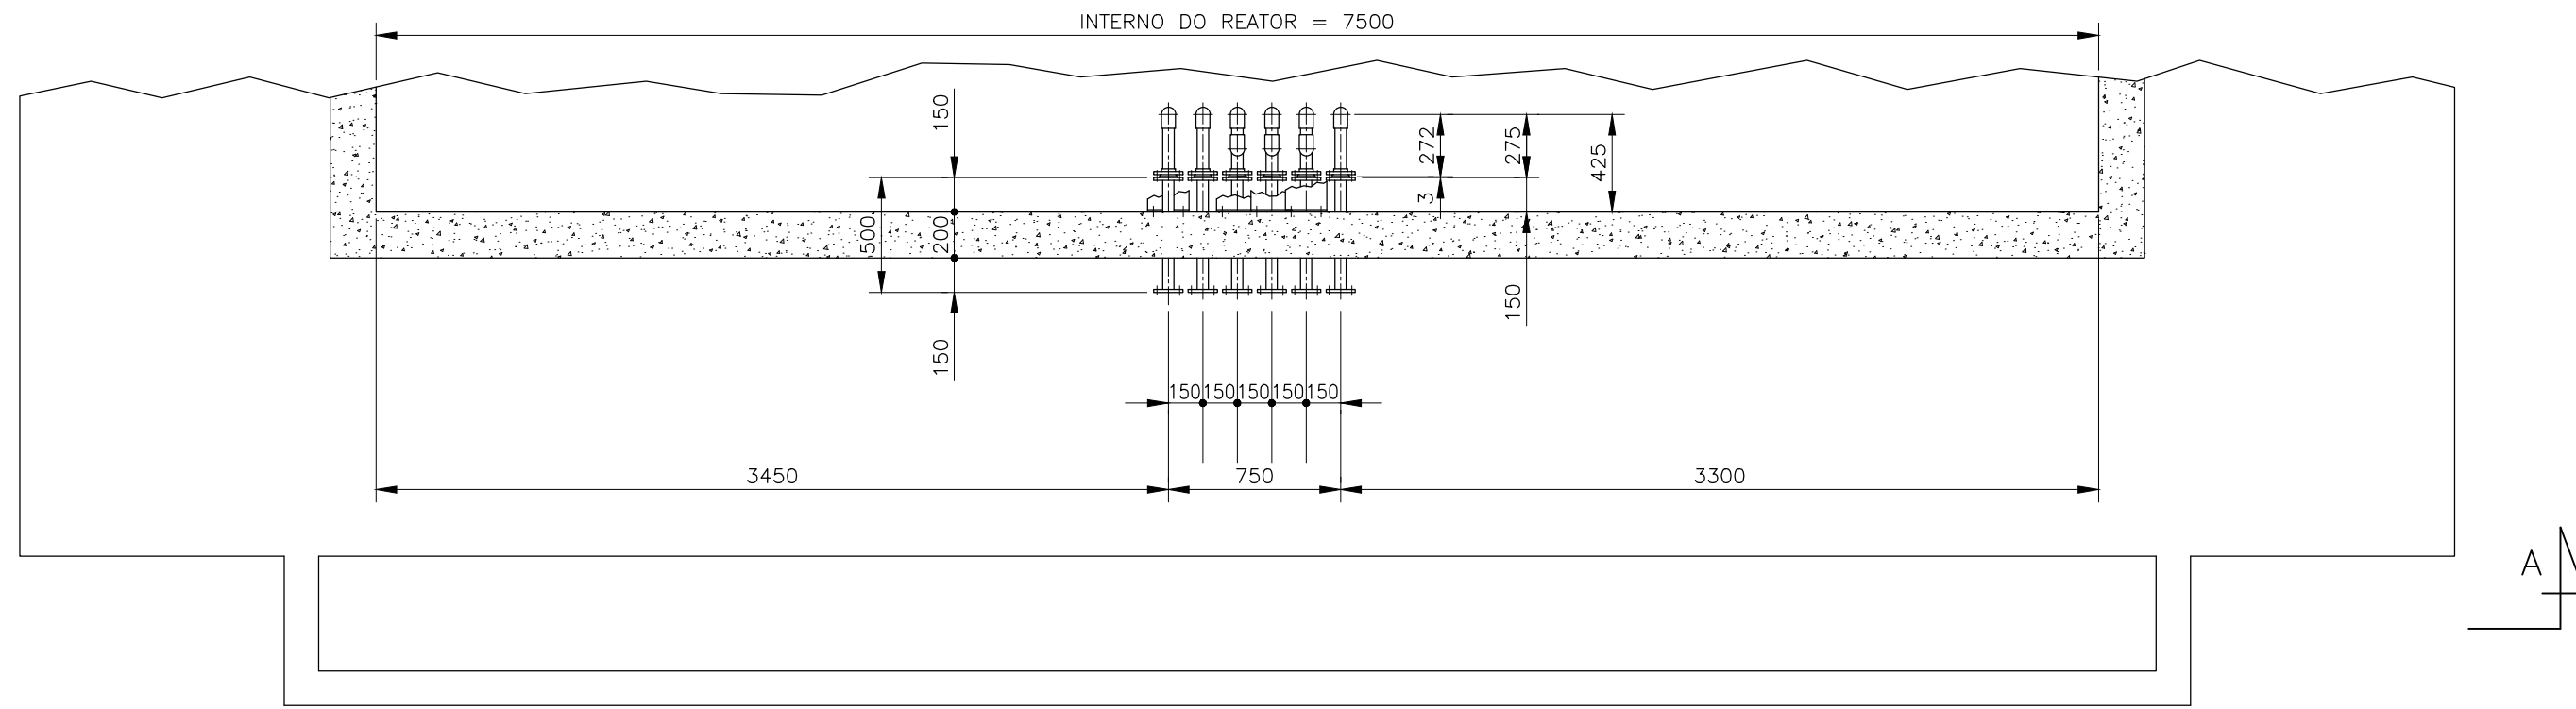

CONJUNTO
ESC. 1:30

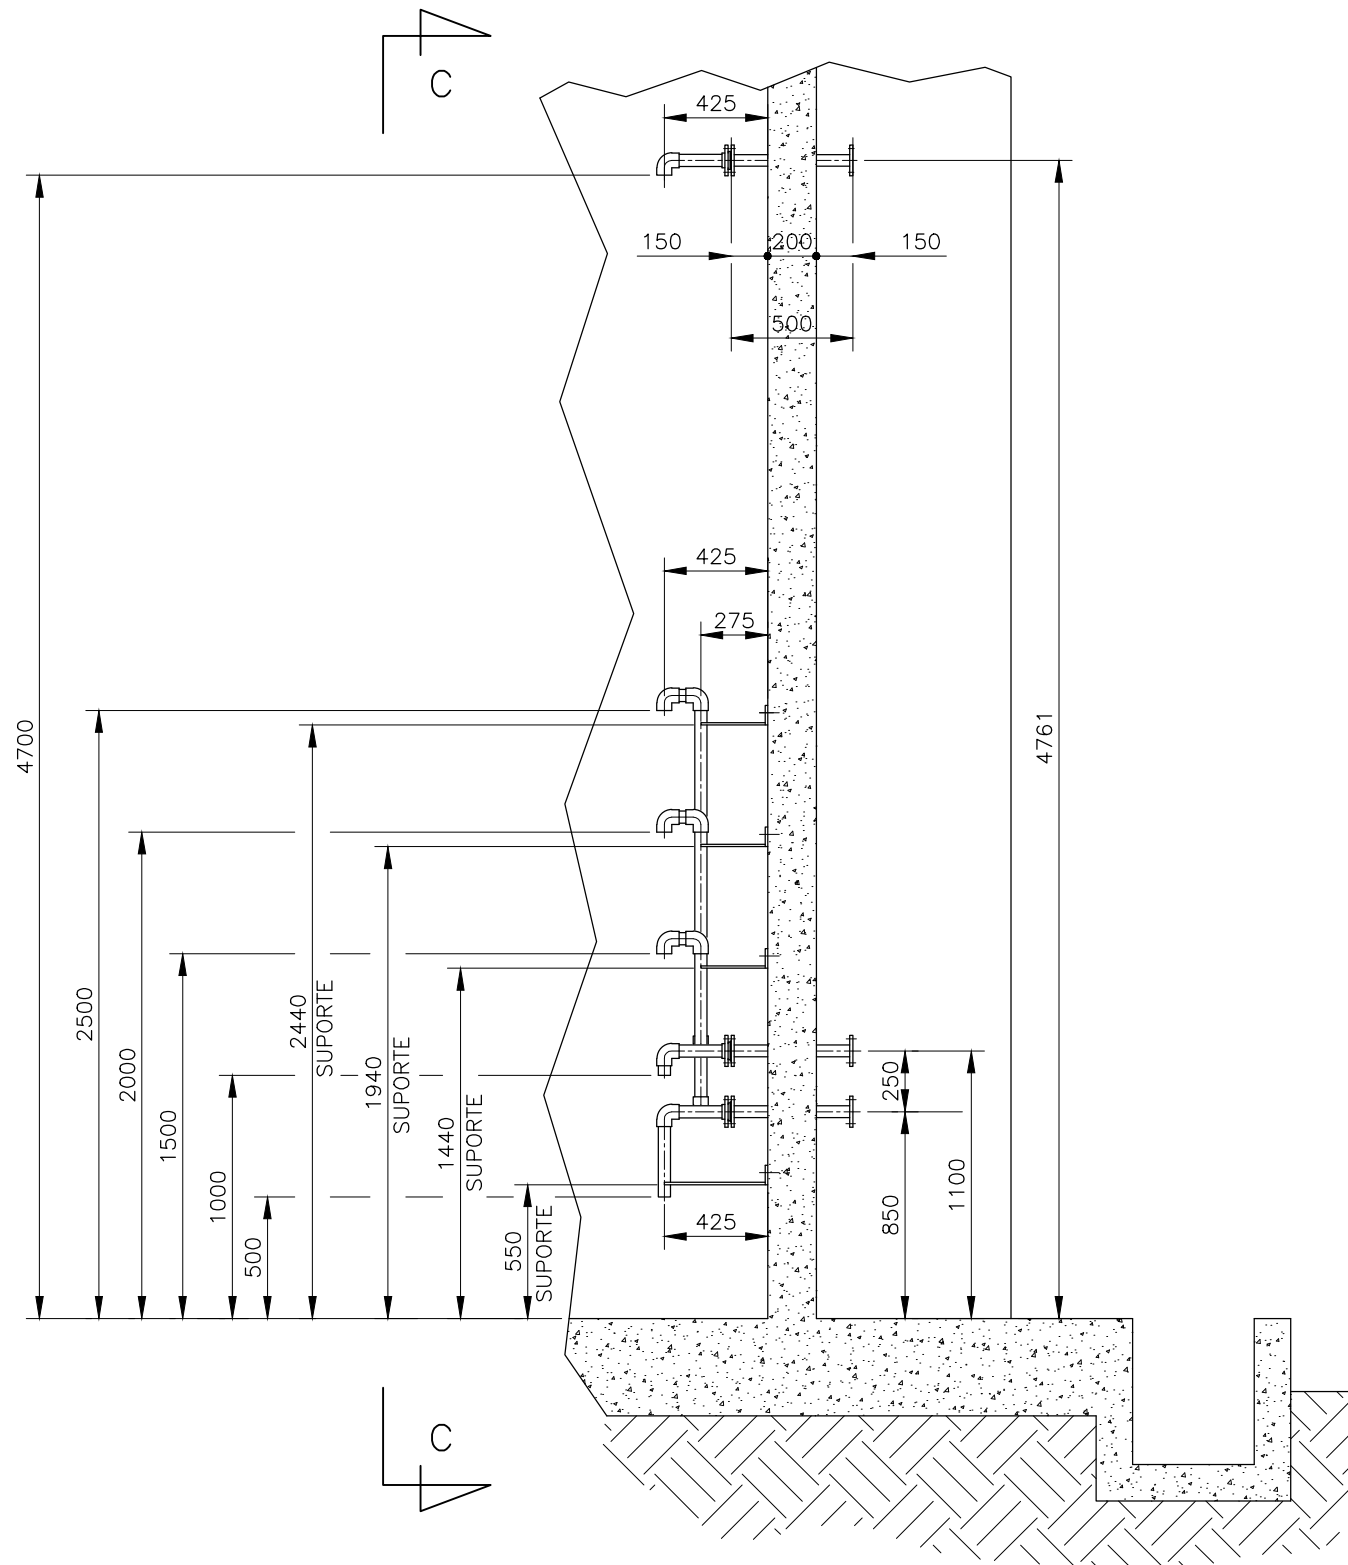

CORTE - BB -
ESC. 1:30

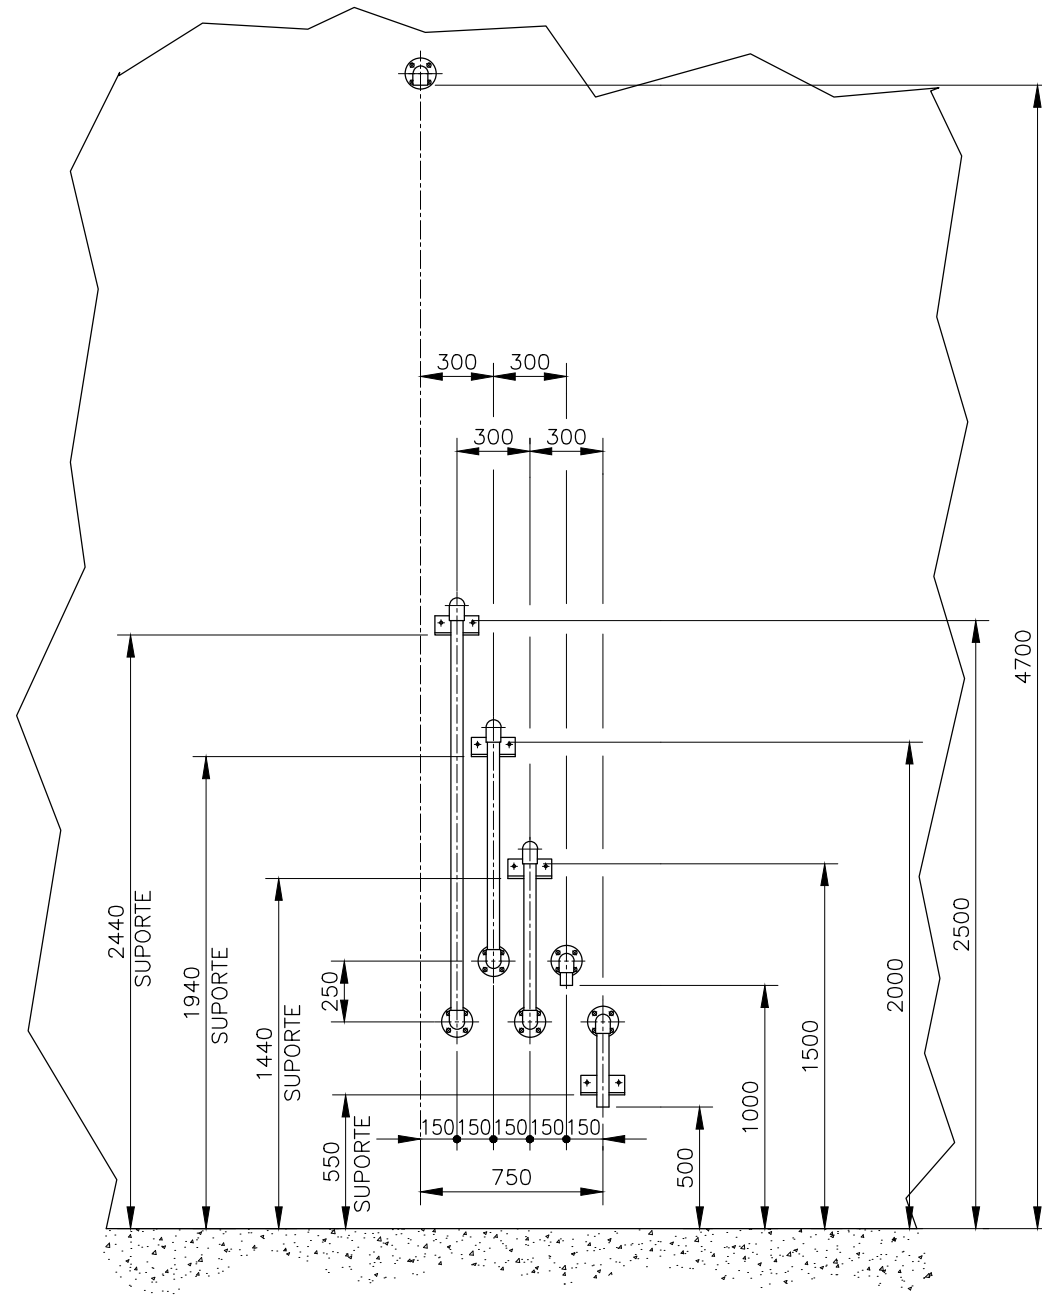

CORTE - CC -
ESC. 1:30

SERVIÇO AUTÔNOMO DE ÁGUA E ESGOTO DE SÃO PEDRO

TÍTULO

IMPLANTAÇÃO DA 2ª ETAPA DA ETE SAMAMBAIA NO MUNICÍPIO DE SÃO PEDRO - SP.

Local:

RUA MANOEL ARANHA, S/N. CHÁCARA SAMAMBAIA. SÃO PEDRO - SP.

Projeto:

EQUIPAMENTOS DO REATOR
DISPOSITIVOS DE AMOSTRAGEM DO LODO

Executado por:

Resp. Técnico:

RESP. TÉCNICO: TIAGO DE MATTOS SEYDELL

CREA:

5061115692

Arquivo:

Escala:

INDICADA

Folha:

R-06

ESPECIFICAÇÕES:

- DIMENSÕES EM MM, EXCETO ONDE INDICADO.
- CONEXÕES PARAFUSADAS EM AÇO INOXIDÁVEL AISI 304 OU SUPERIOR.