




CORTE - AA -
ESC. 1:50

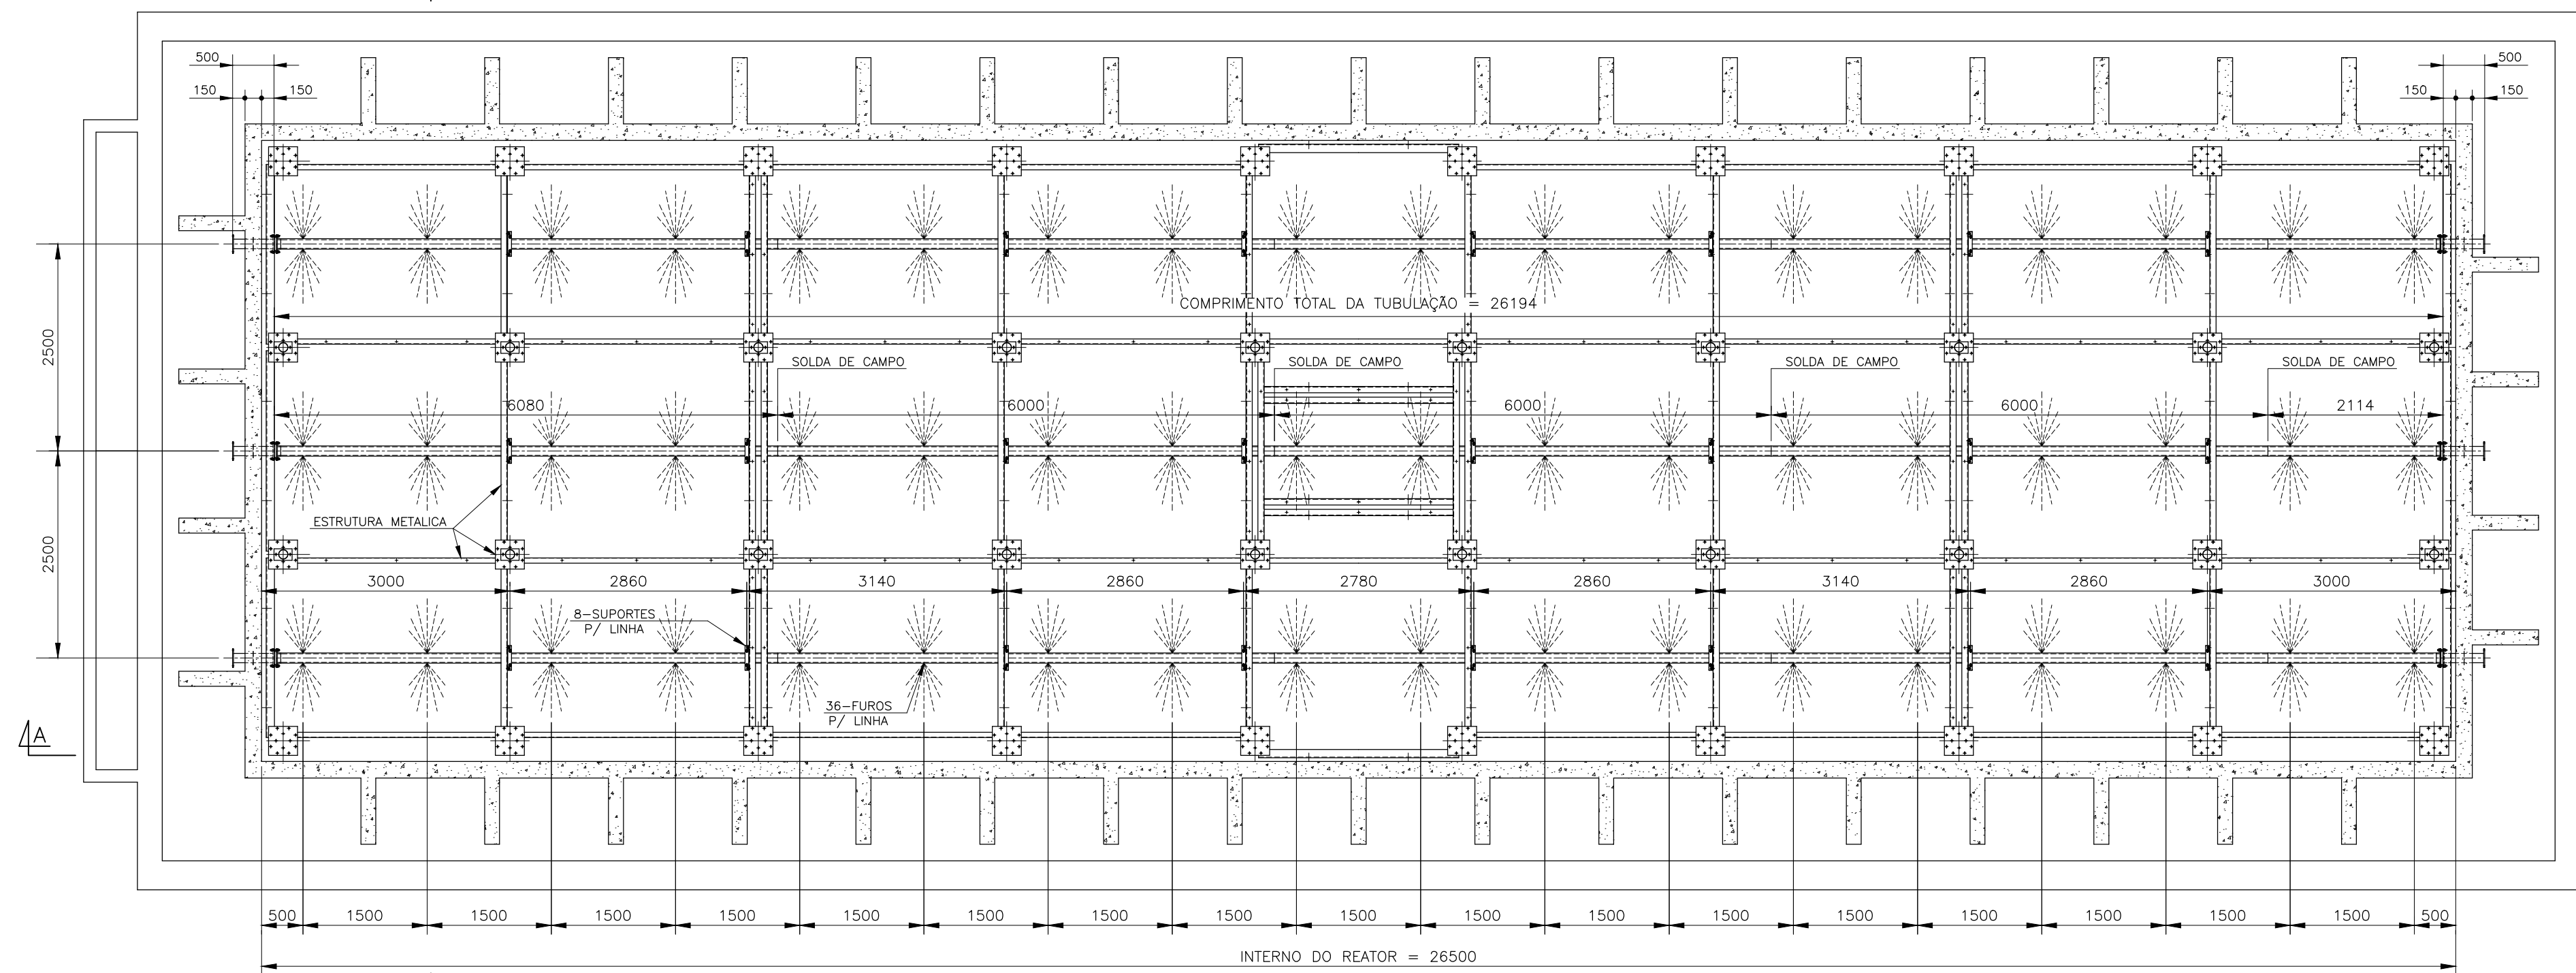


CONJUNTO
SEM ESC

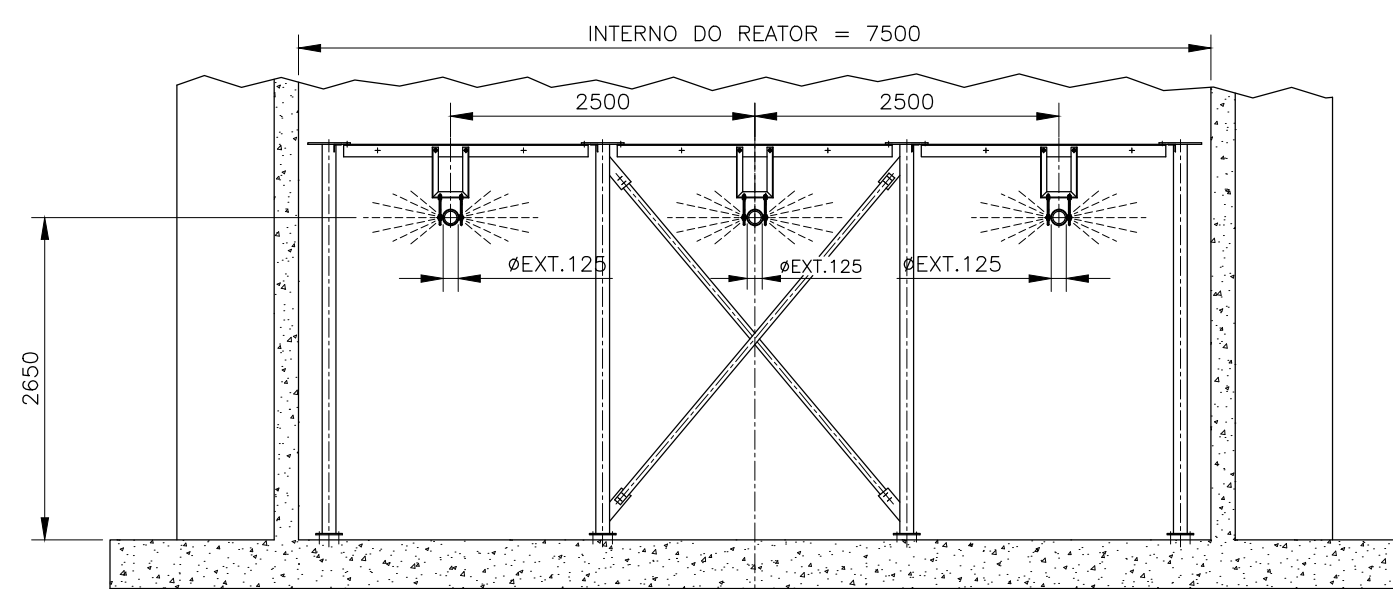

CORTE - BB -
SEM ESC

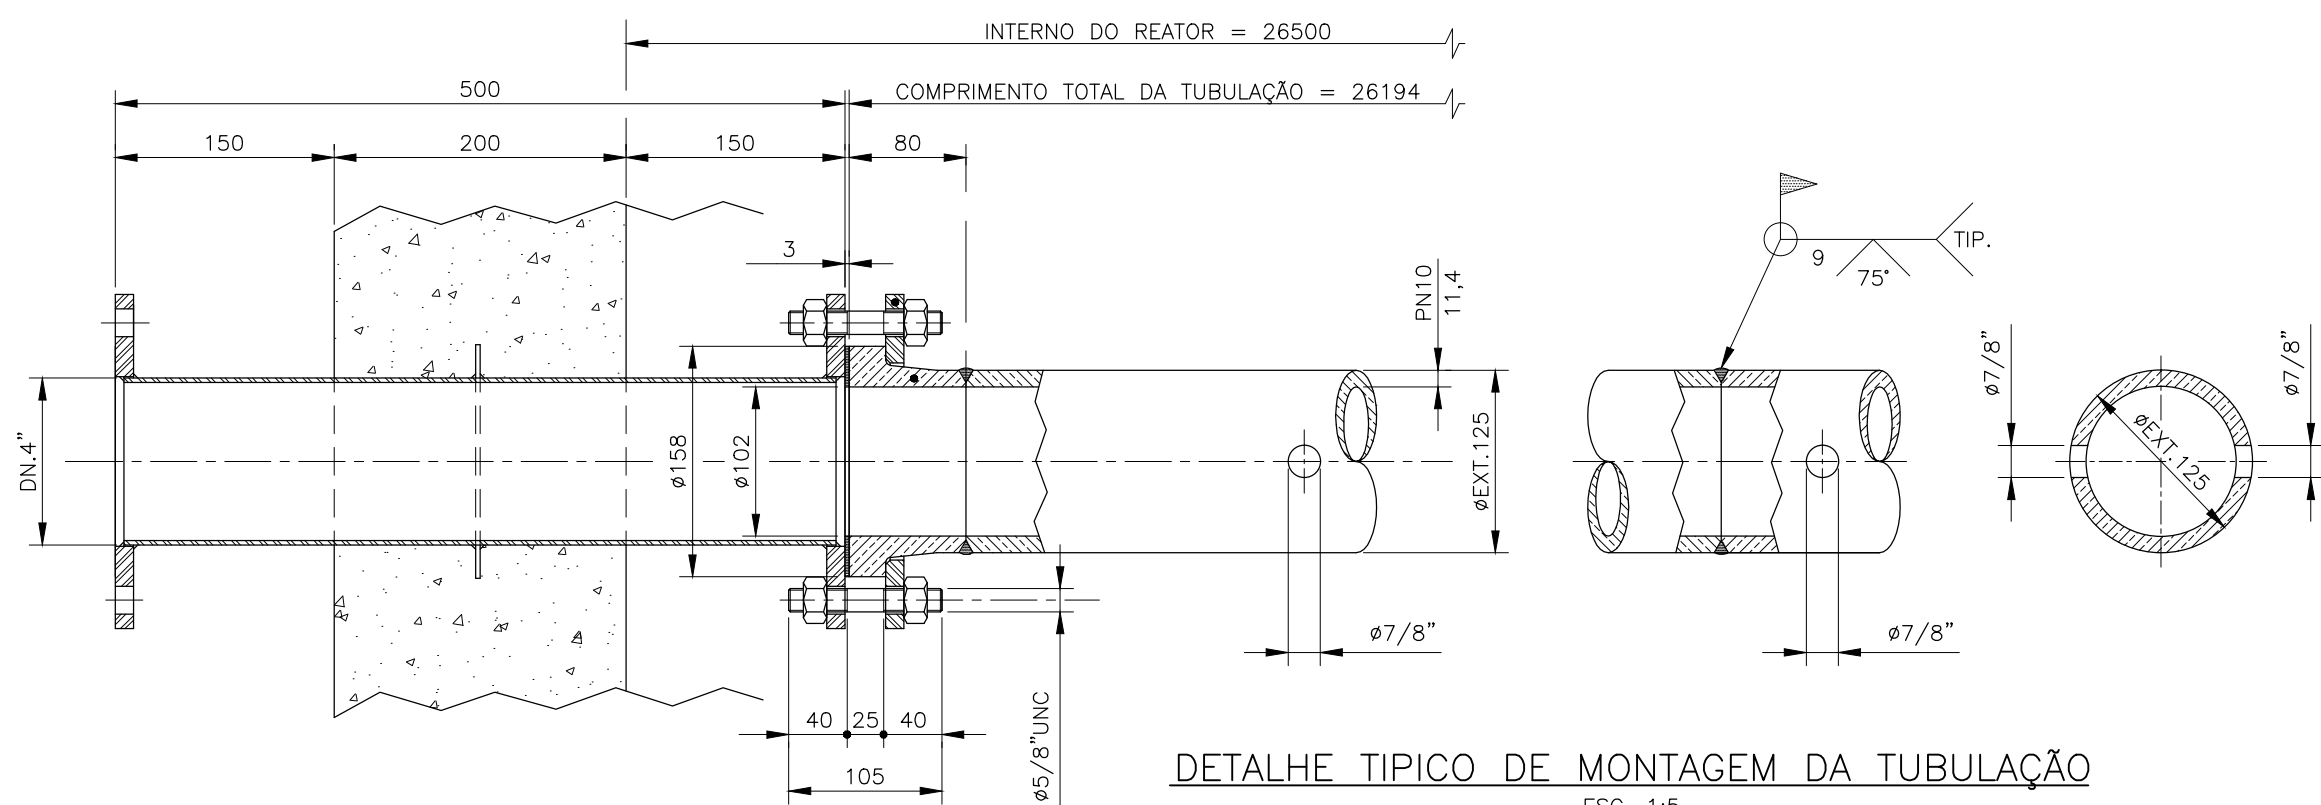

DETALHE TÍPICO DE MONTAGEM DA TUBULAÇÃO
ESC. 1:5

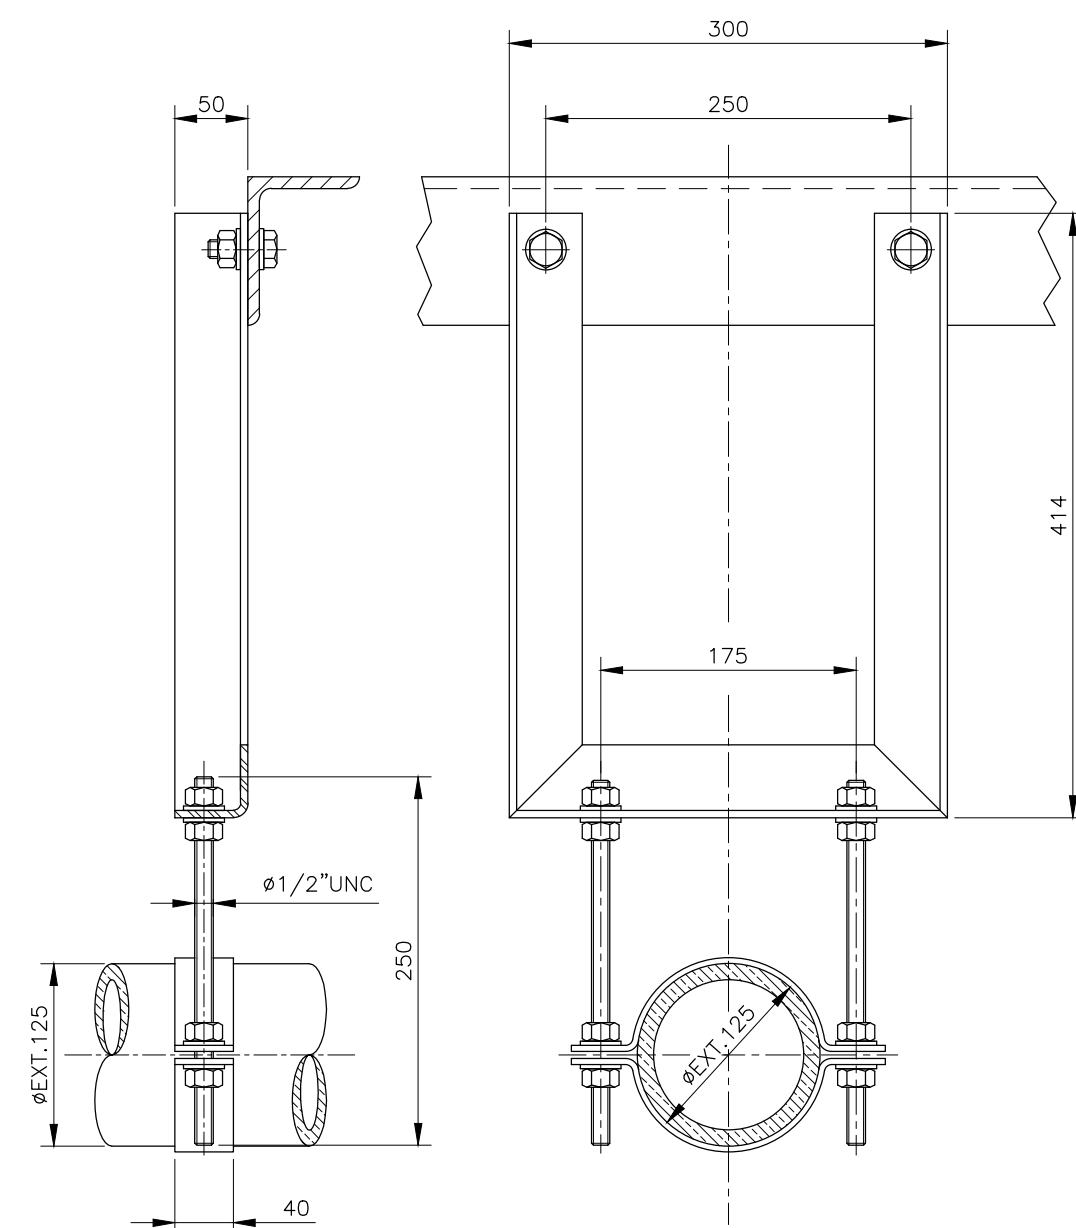

DETALHE TÍPICO DE MONTAGEM DA TUBULAÇÃO
ESC. 1:5

- ESPECIFICAÇÕES:
- DIMENSÕES EM MM, EXCETO ONDE INDICADO.
 - CONEXÕES PARAFUSADAS EM AÇO INOXIDÁVEL AISI 304 OU SUPERIOR.
 - TUBULAÇÕES EM PEAD: PE 100 PN 10 OU SUPERIOR.
 - PEÇAS INSERIDAS NO CONCRETO E TUBULAÇÕES EXTERNAS: AISI 304 OU SUPERIOR.

SERVIÇO AUTÔNOMO DE ÁGUA E ESGOTO DE SÃO PEDRO

TÍTULO

IMPLANTAÇÃO DA 2ª ETAPA DA ETE SAMAMBAIA NO MUNICÍPIO DE SÃO PEDRO - SP.

Local:

RUA MANOEL ARANHA, S/N. CHÁCARA SAMAMBAIA. SÃO PEDRO - SP.

Projeto:

EQUIPAMENTOS DO REATOR

DESCARTE DO LODO ANAERÓBIO

Executado por:



Resp. Técnico:

RESP. TÉCNICO: TIAGO DE MATTOS SEYDELL

CREA:

5061115692

Arquivo:

Escala:

INDICADA

Folha:

R-09

Nº	Data	Revisão	Desenhista