


- ESPECIFICAÇÕES:
- DIMENSÕES EM CM, EXCETO ONDE INDICADO.
  - CONEXÕES PARAFUSADAS EM AÇO INOXIDÁVEL AISI 304 OU SUPERIOR.

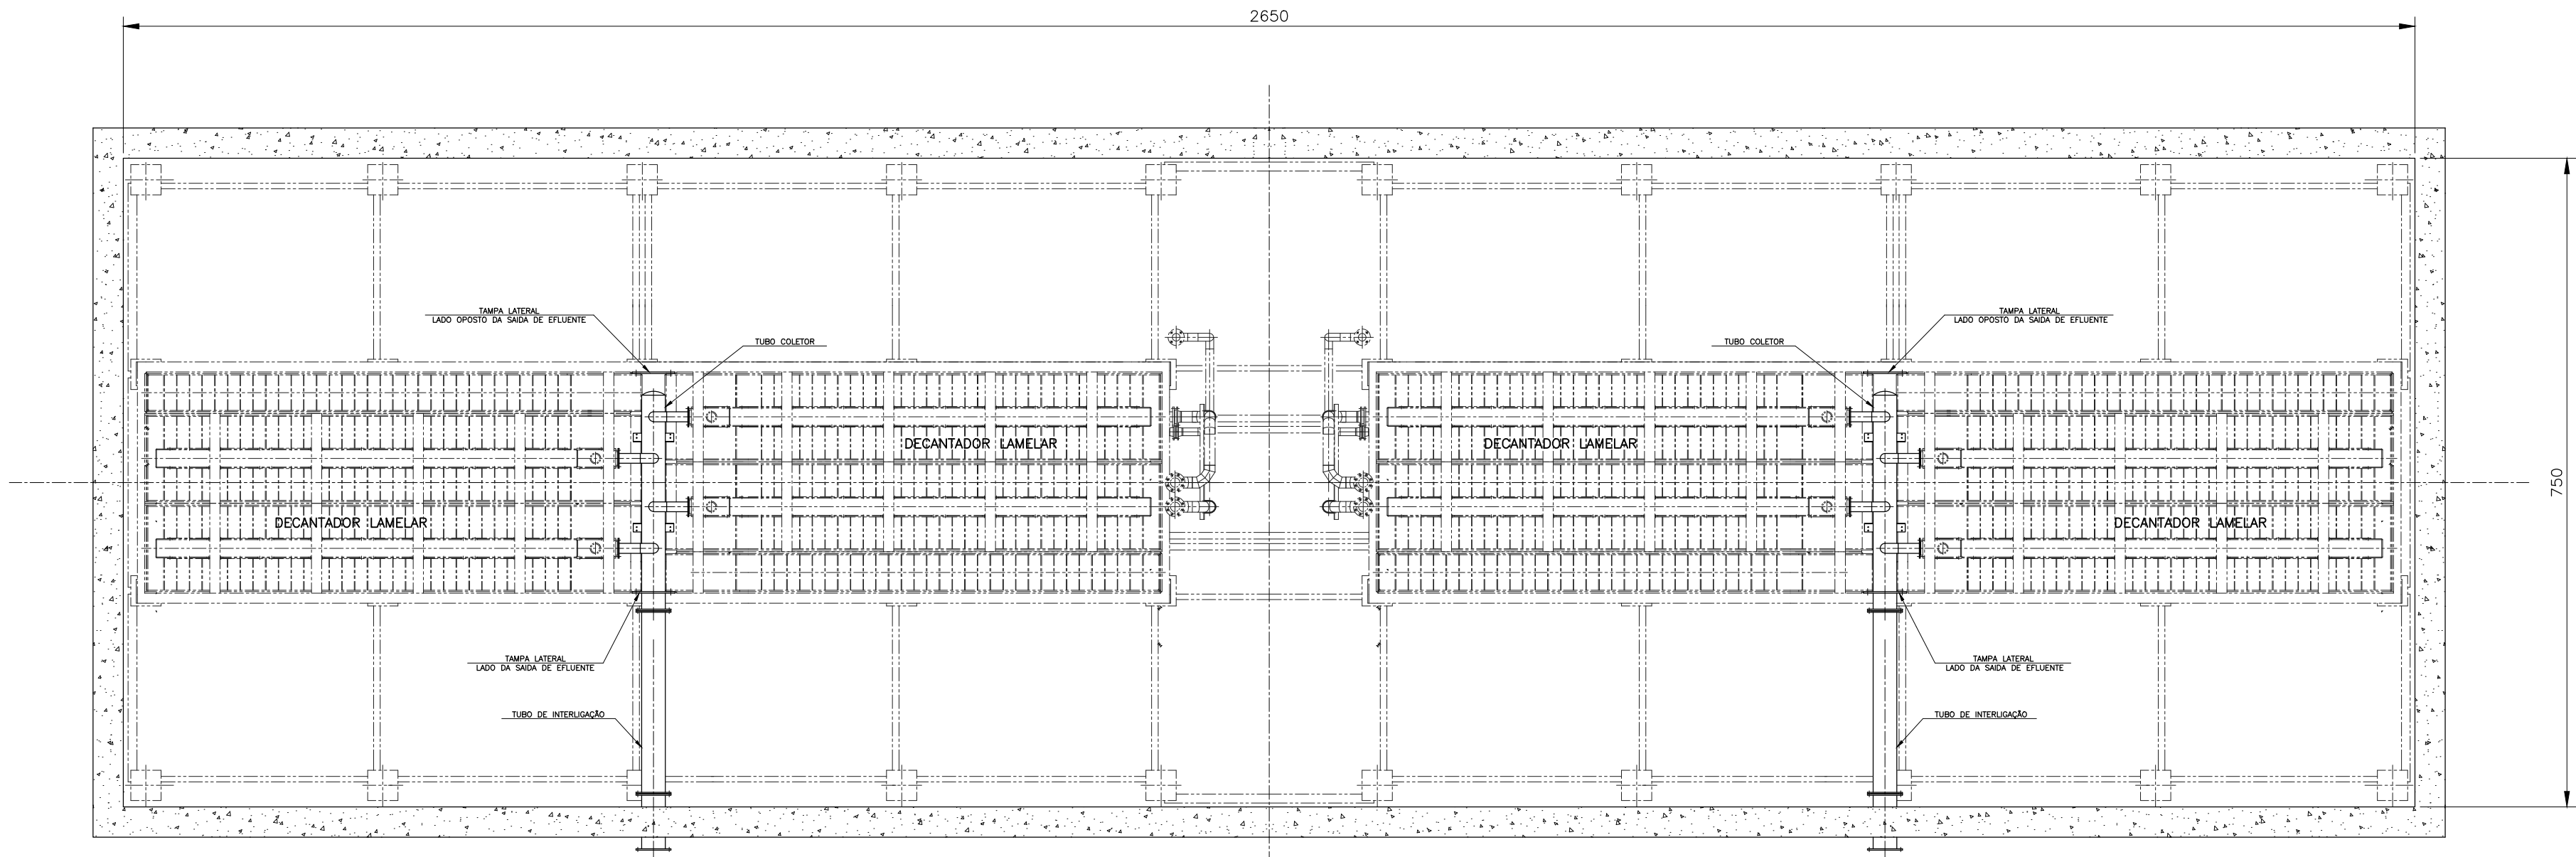

SERVIÇO AUTÔNOMO DE ÁGUA E ESGOTO DE SÃO PEDRO

TÍTULO

IMPLANTAÇÃO DA 2ª ETAPA DA ETE SAMAMBAIA NO MUNICÍPIO DE SÃO PEDRO - SP.

Local:

RUA MANOEL ARANHA, S/N. CHÁCARA SAMAMBAIA. SÃO PEDRO - SP.

Projeto:

EQUIPAMENTOS DO REATOR

DECANTADOR LAMELAR - CONJUNTO GERAL

Executado por:



Resp. Técnico:

RESP. TÉCNICO: TIAGO DE MATTOS SEYDELL

Folha:

R-11

CREA:

5061115692

Arquivo:

Escala:

INDICADA

Nº	Data	Revisão	Desenhista