




PLANTA DE BASE SETOR 01
ESC. 1:30

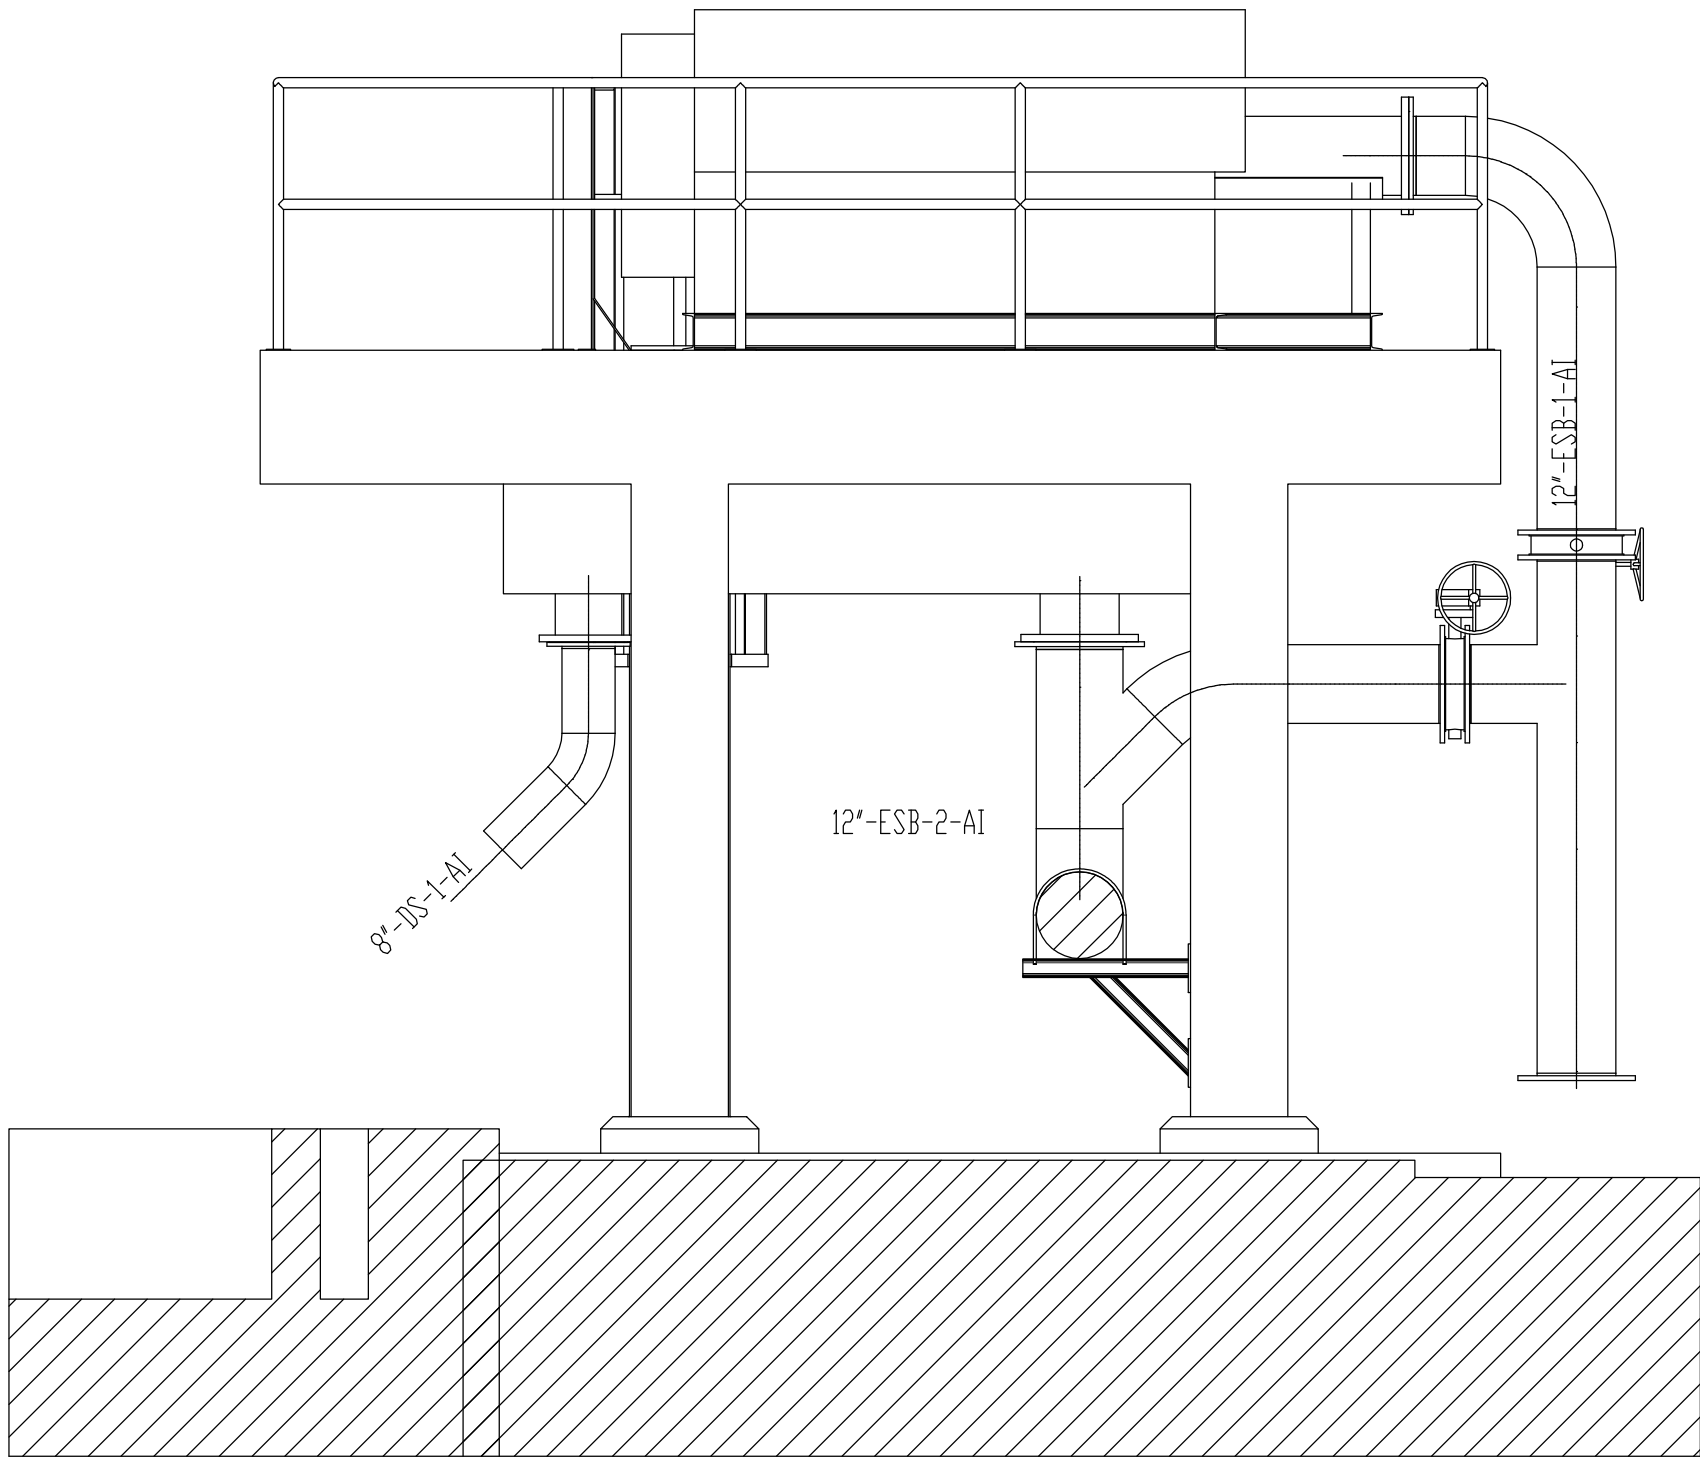

CORTE "B"- "B"
ESC. 1:30

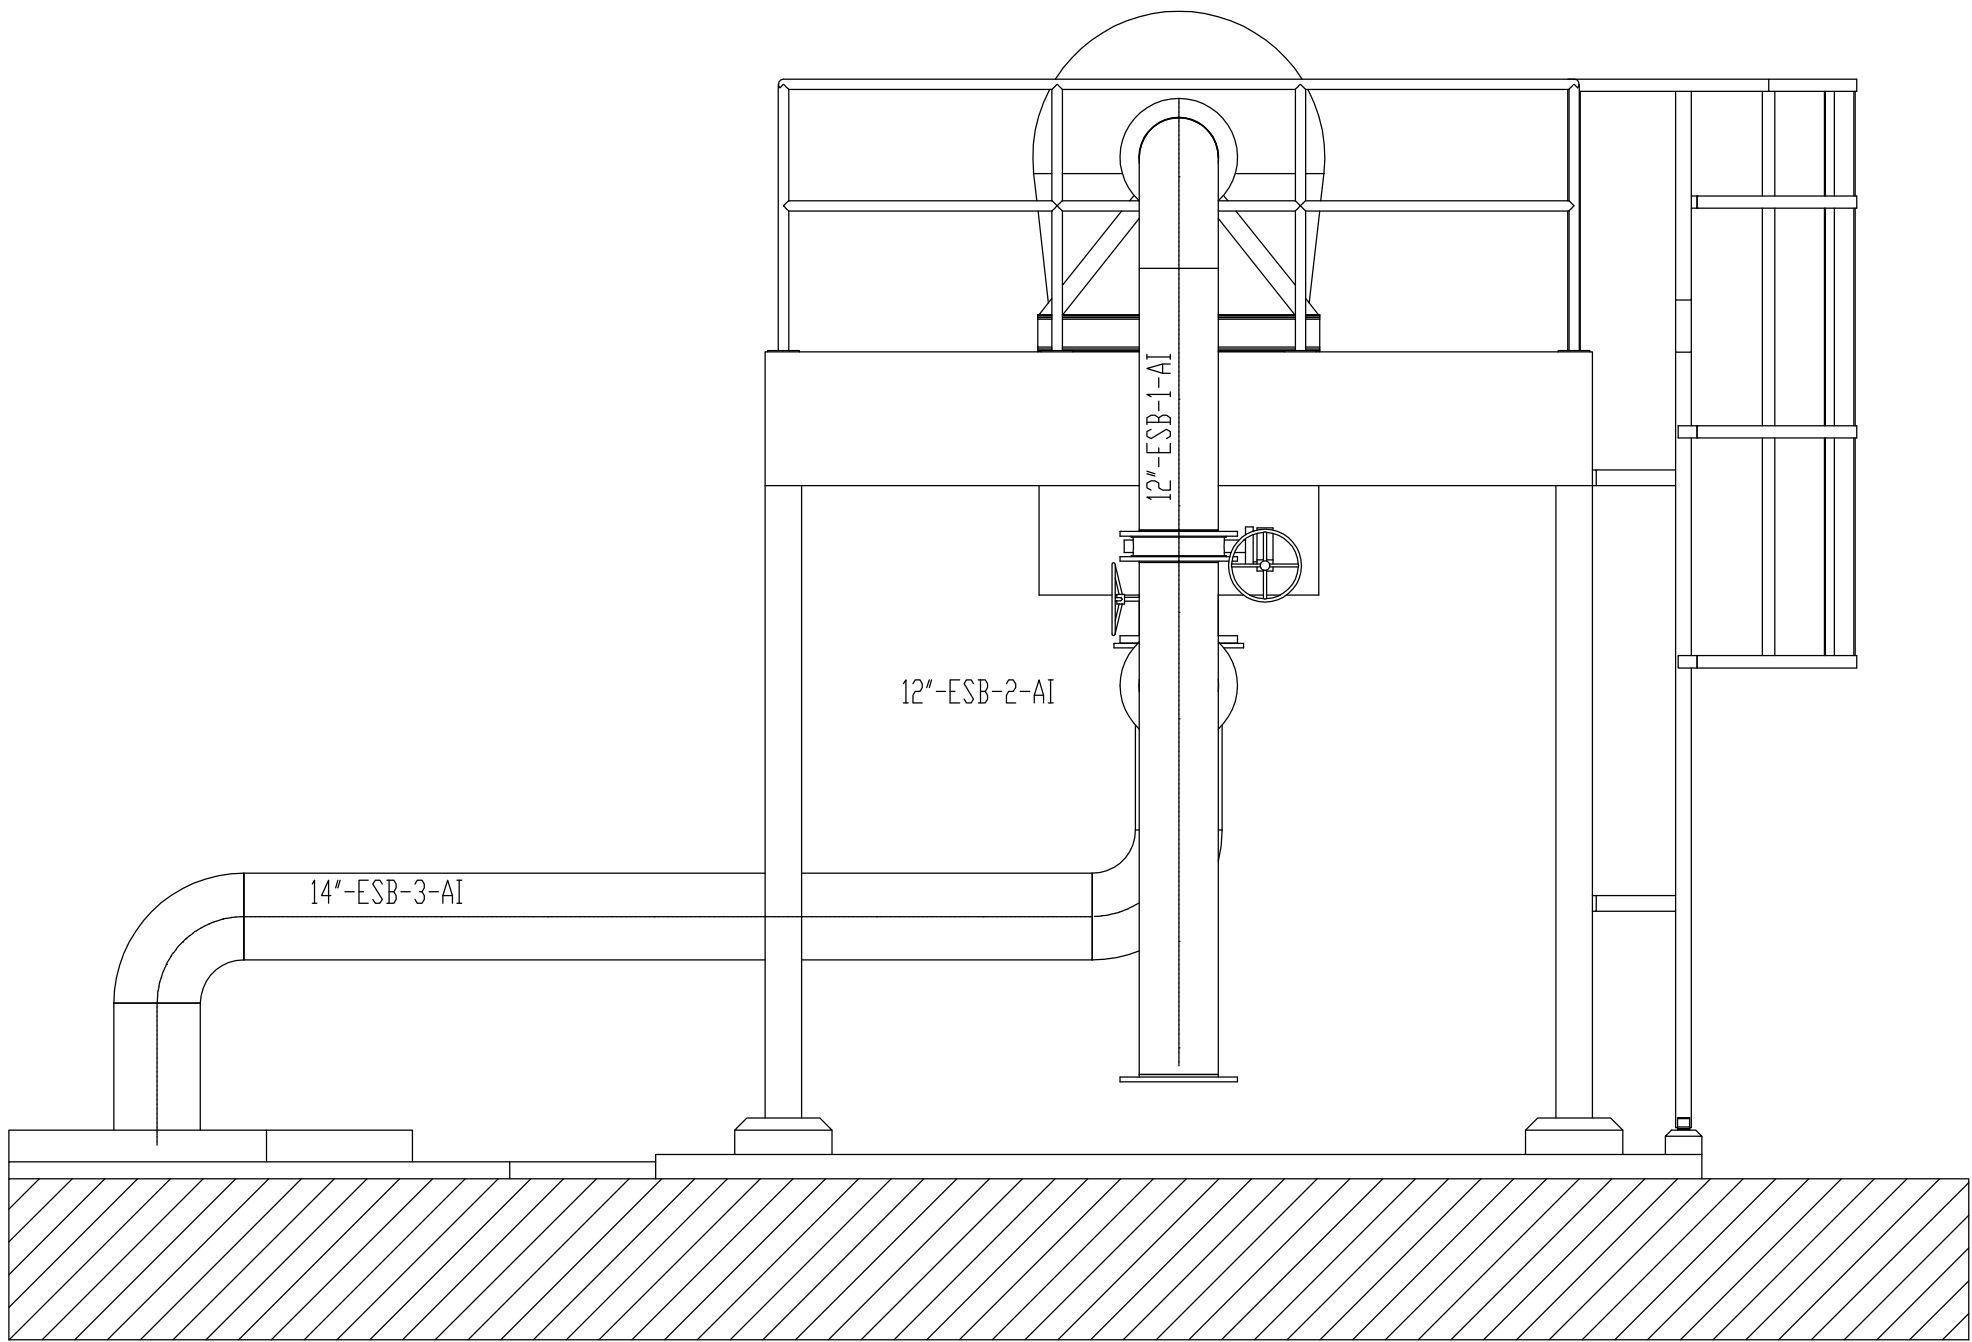

CORTE "A"- "A"
ESC. 1:30

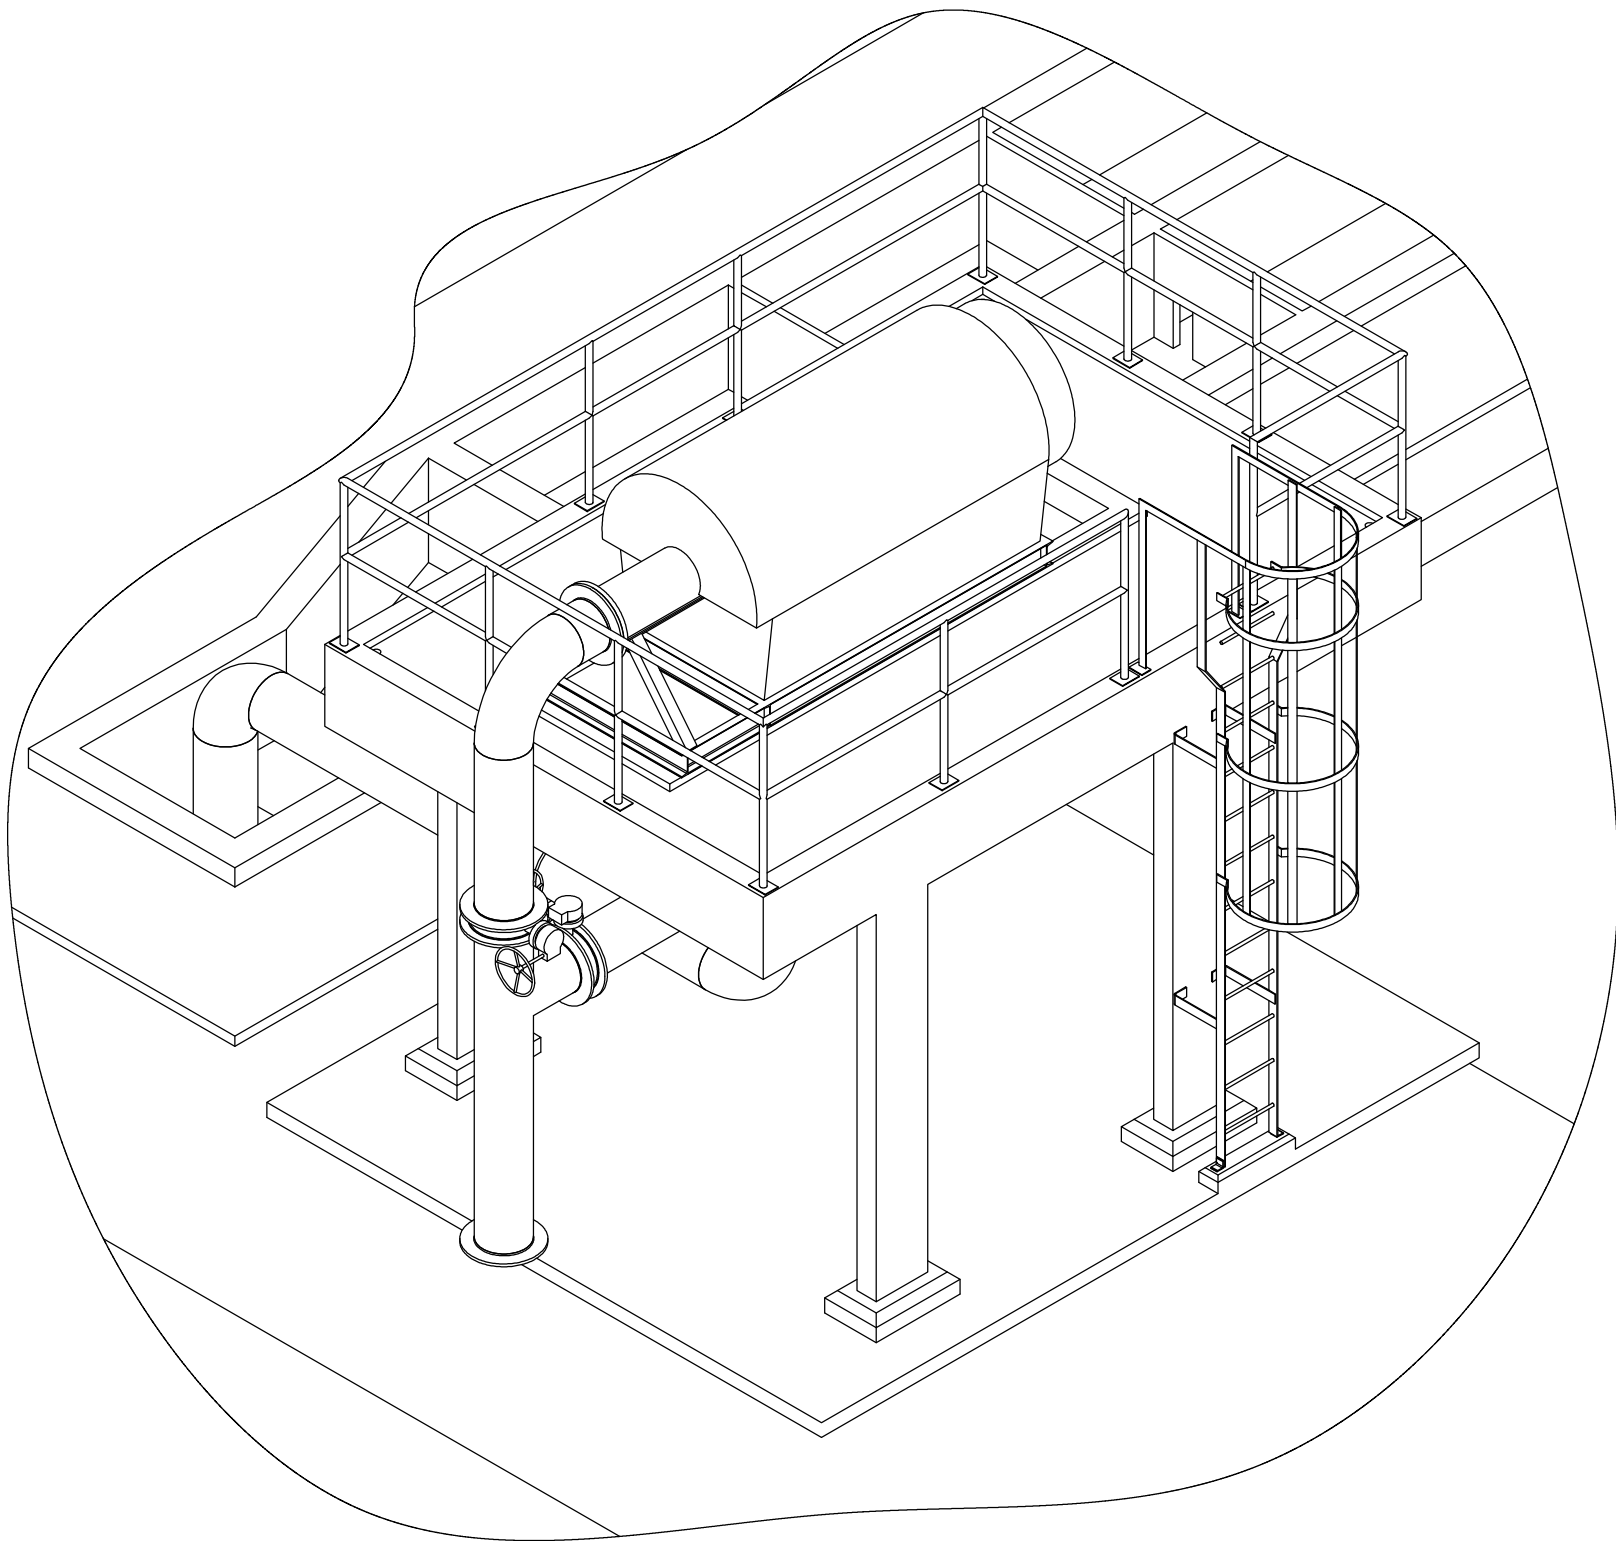

SERVIÇO AUTÔNOMO DE ÁGUA E ESGOTO DE SÃO PEDRO

TÍTULO
IMPLANTAÇÃO DA 2ª ETAPA DA ETE SAMAMBAIA NO MUNICÍPIO DE SÃO PEDRO - SP.

Local:
RUA MANOEL ARANHA, S/N. CHÁCARA SAMAMBAIA. SÃO PEDRO - SP.

Projeto:
PROJETO DE TUBULAÇÕES
SETOR 1

Executado por:



Resp. Técnico:
RESP. TÉCNICO: TIAGO DE MATTOS SEYDELL

Folha:

TBL-02

CREA:
5061115692

Arquivo:

Escala:
INDICADA

| | | | |
|----|------|---------|------------|
| | | | |
| | | | |
| | | | |
| | | | |
| Nº | Data | Revisão | Desenhista |