

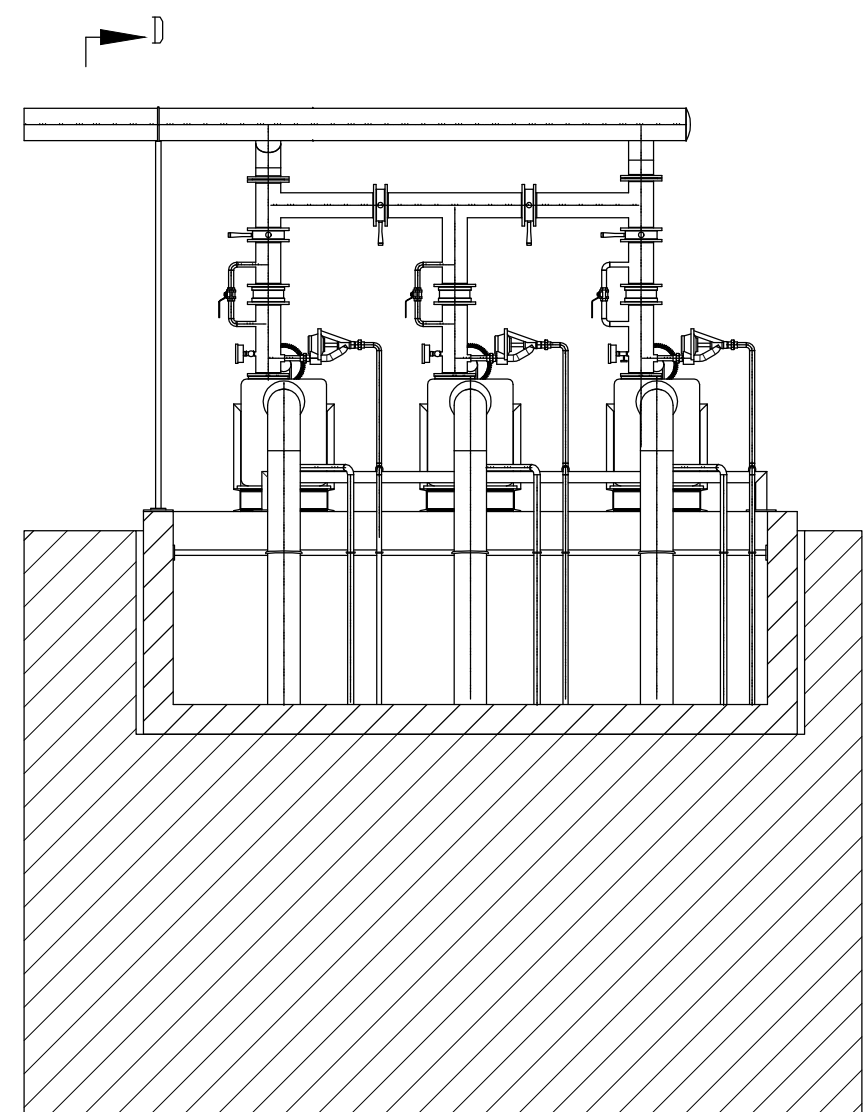




PLANTA DE BASE SETOR 02
ESC. 1:50

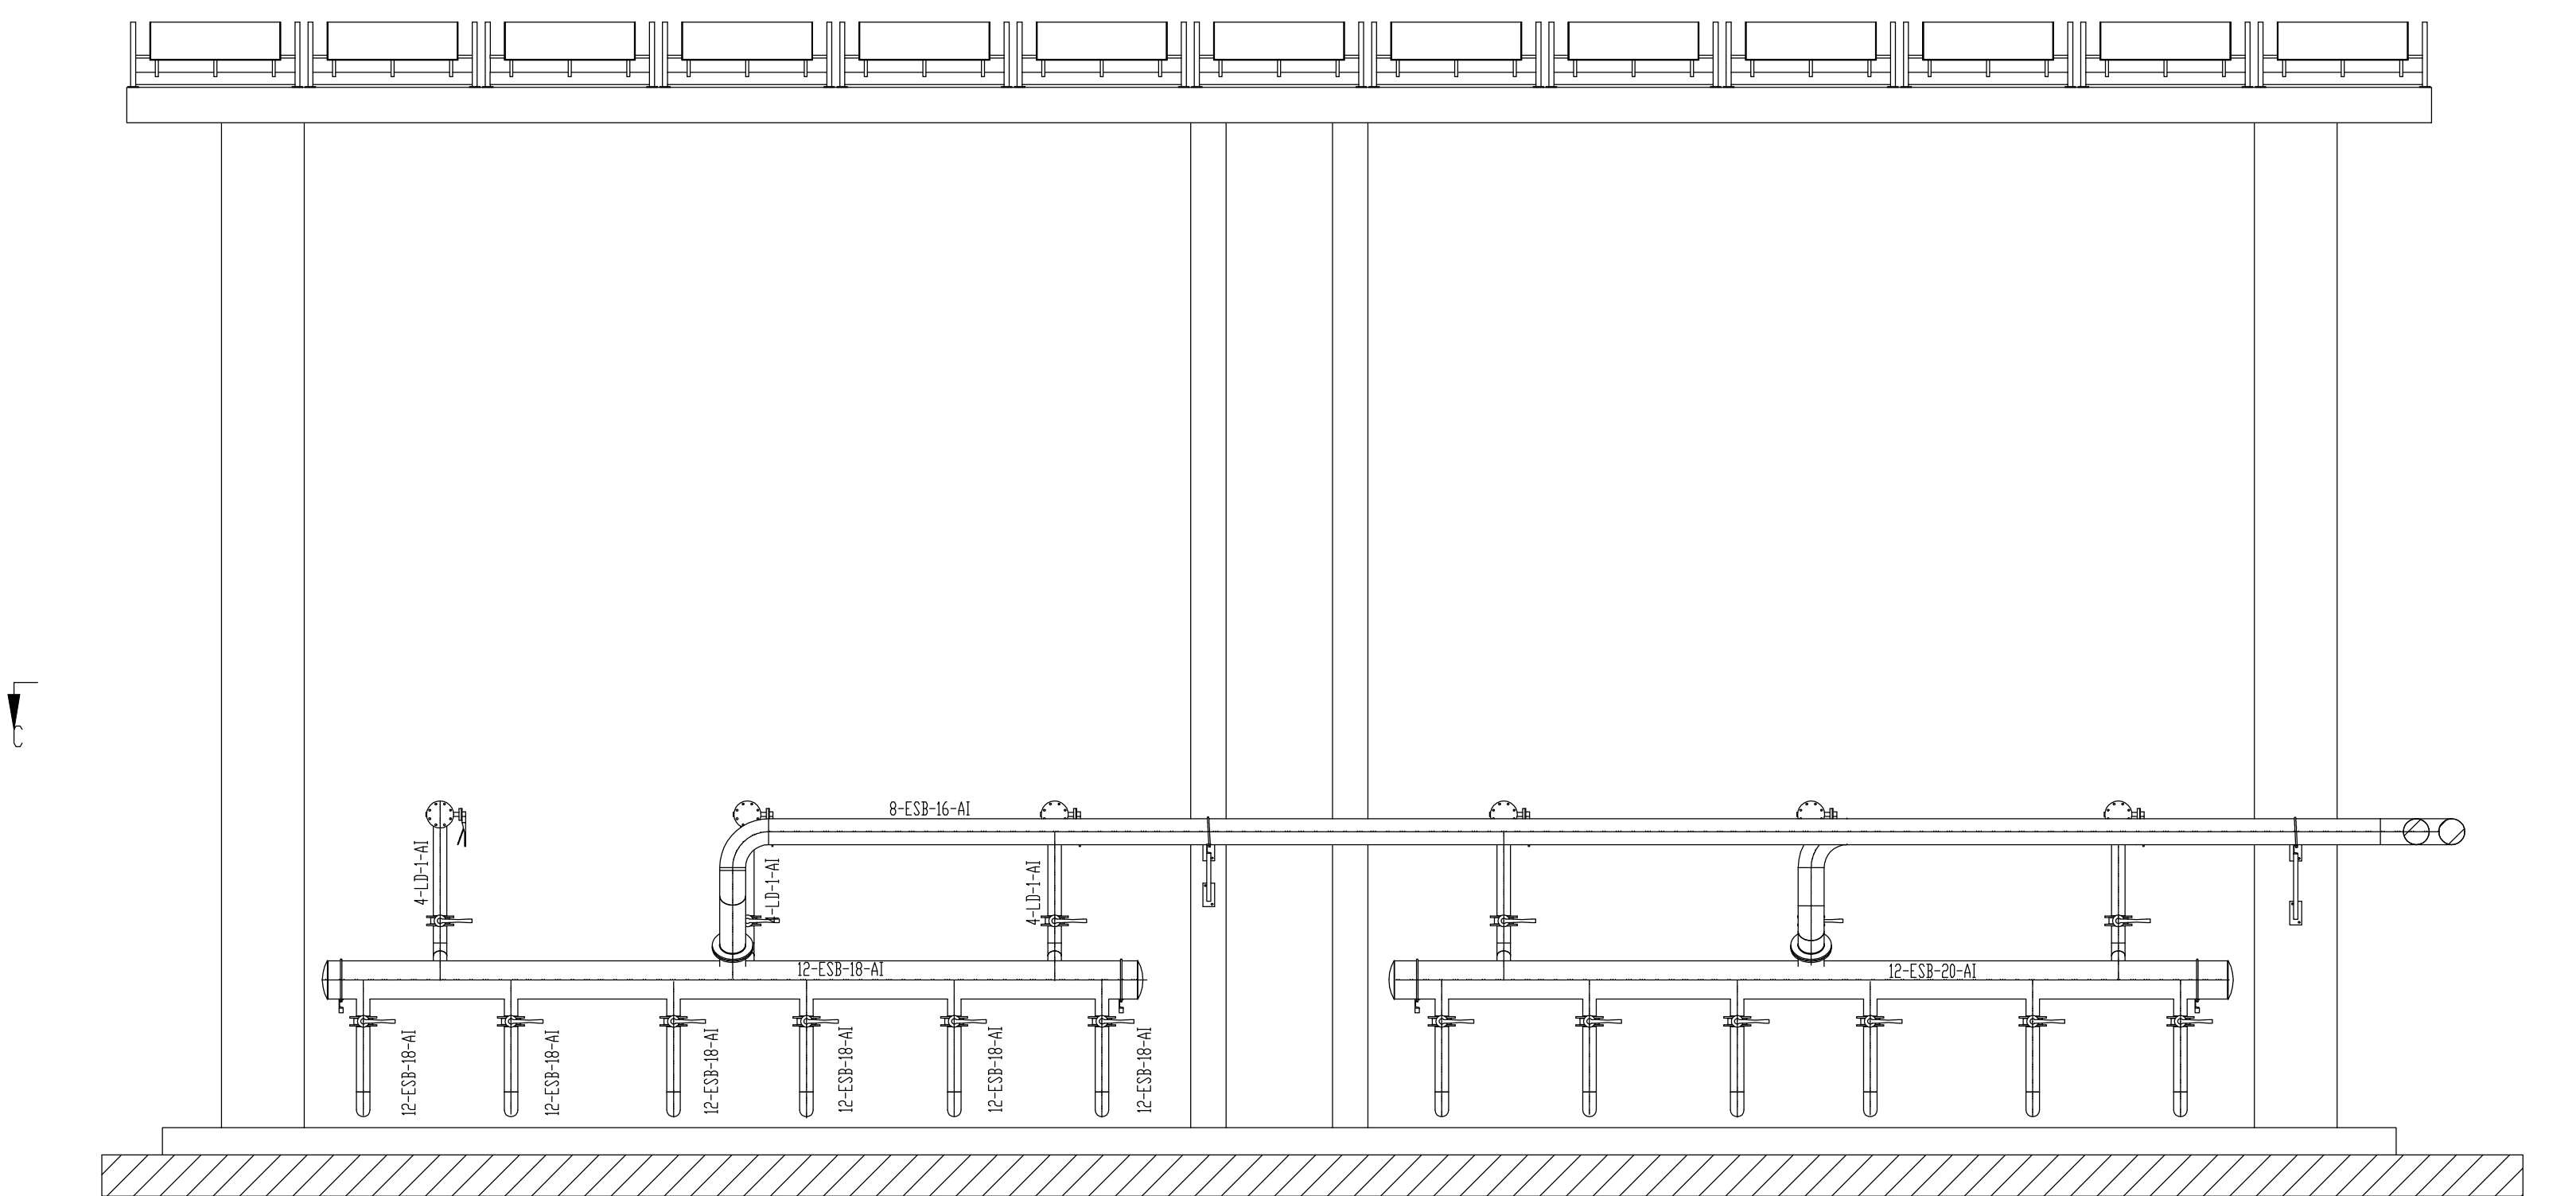

CORTE "B" - "B"
ESC. 1:50

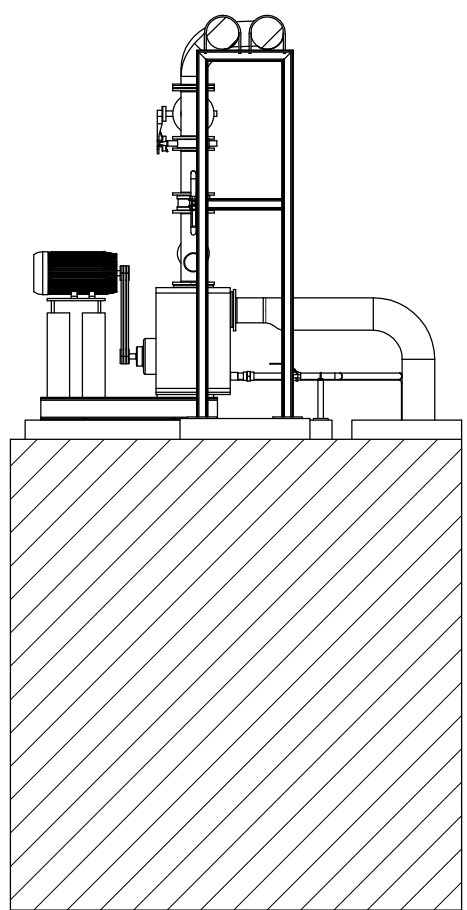

CORTE "A" - "A"
ESC. 1:50

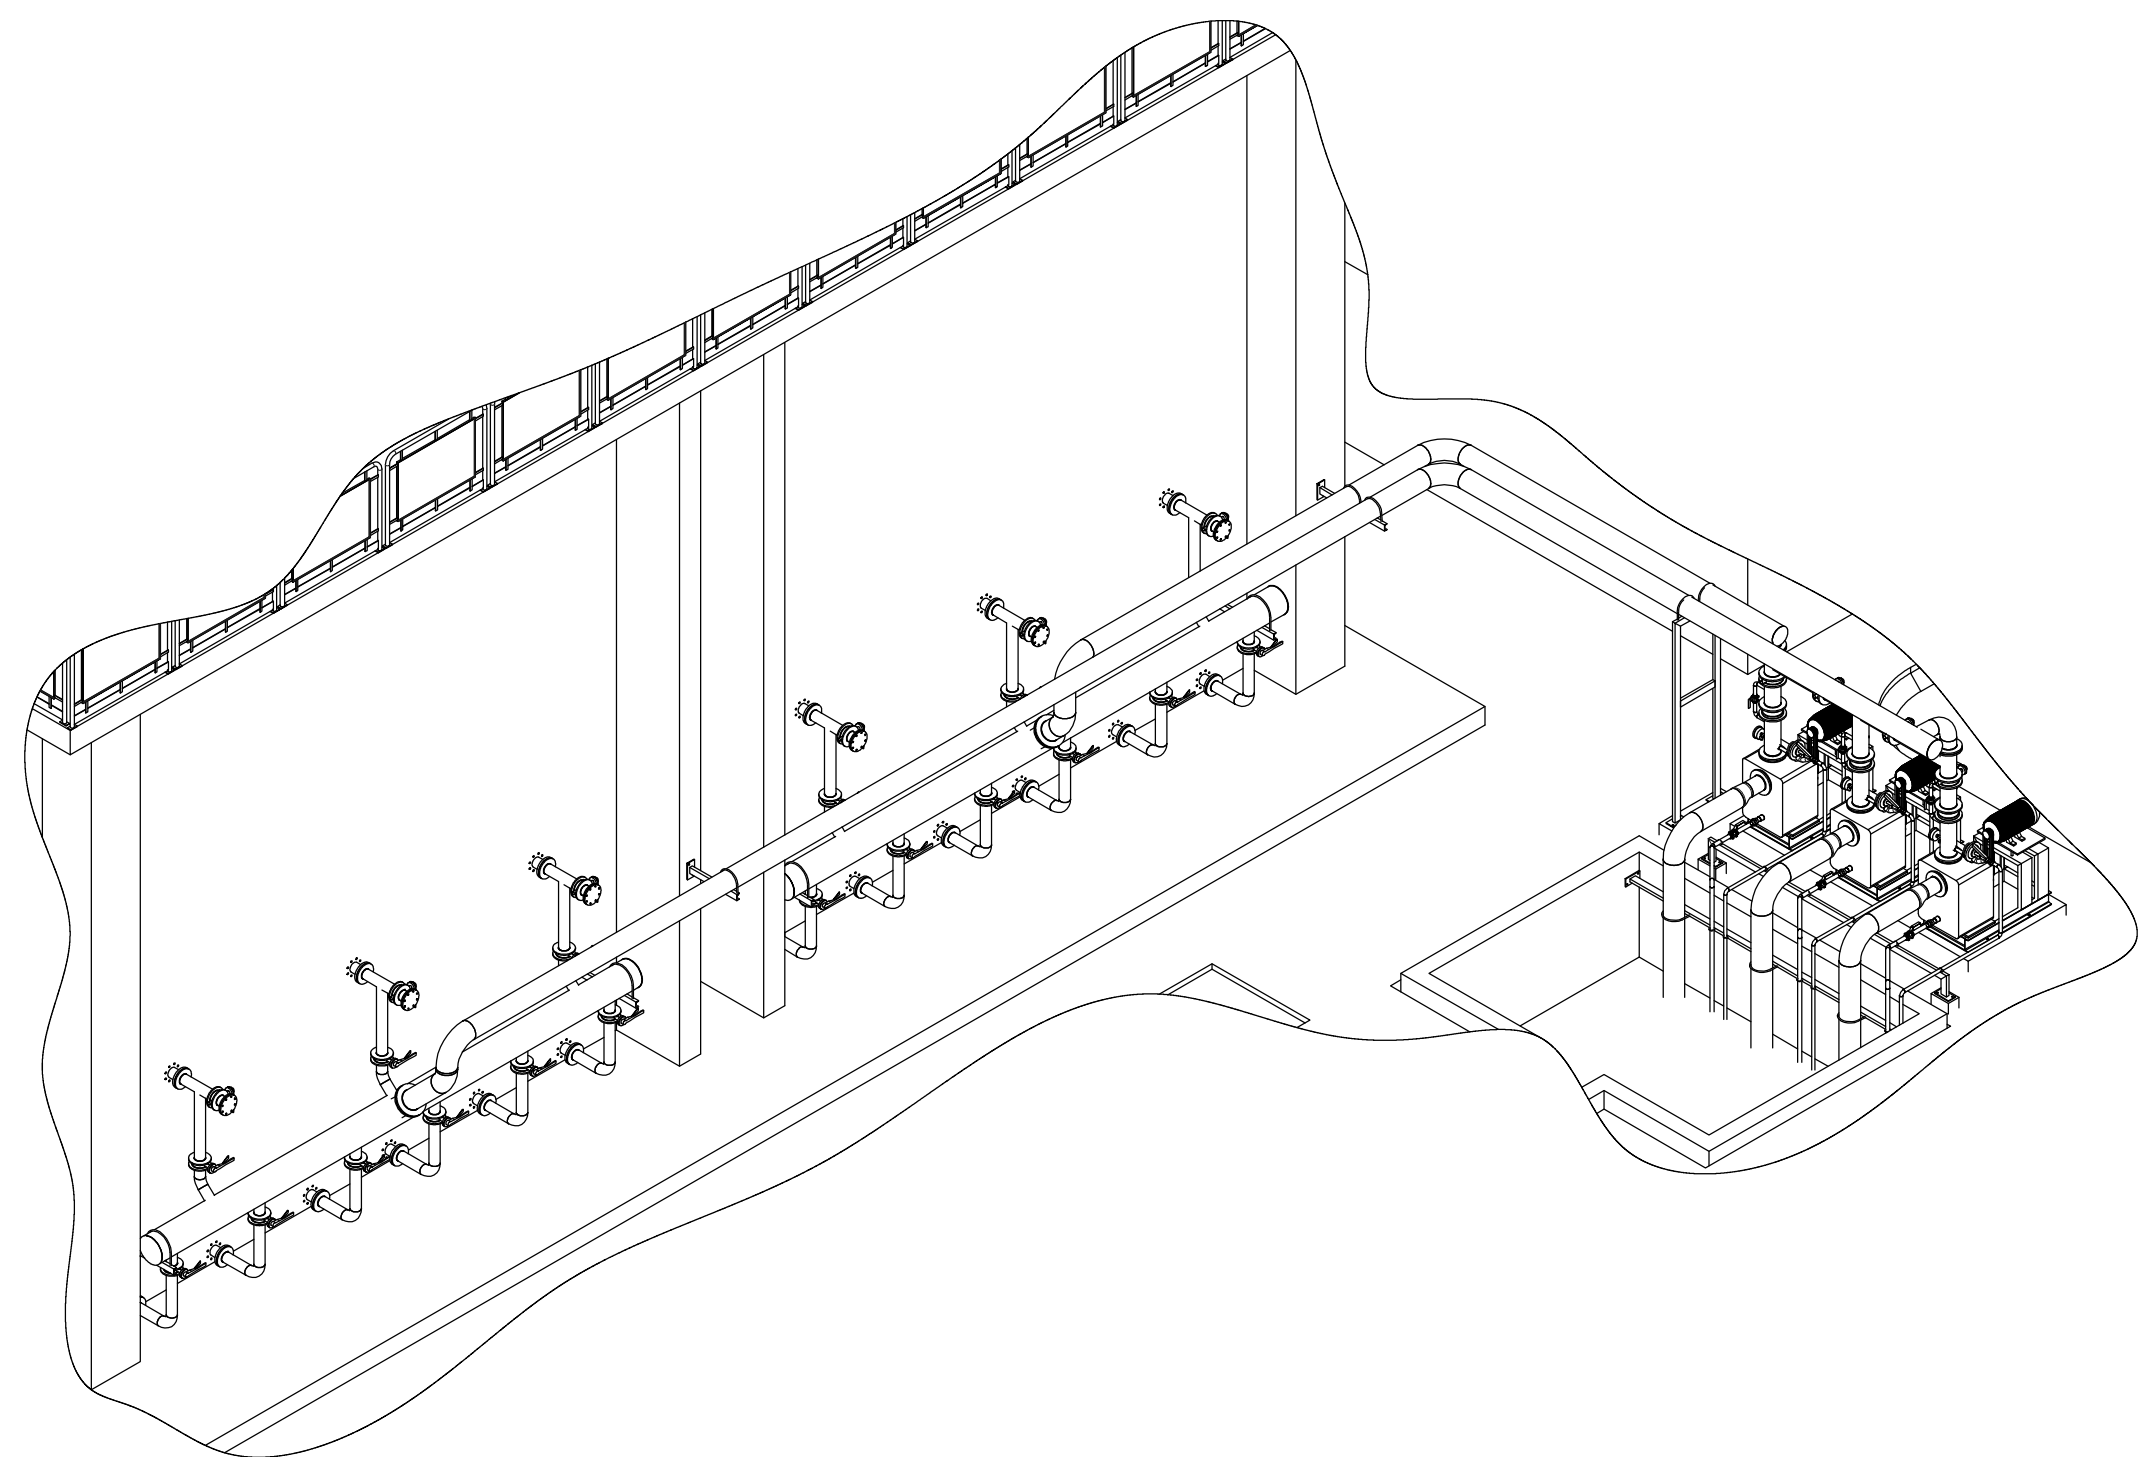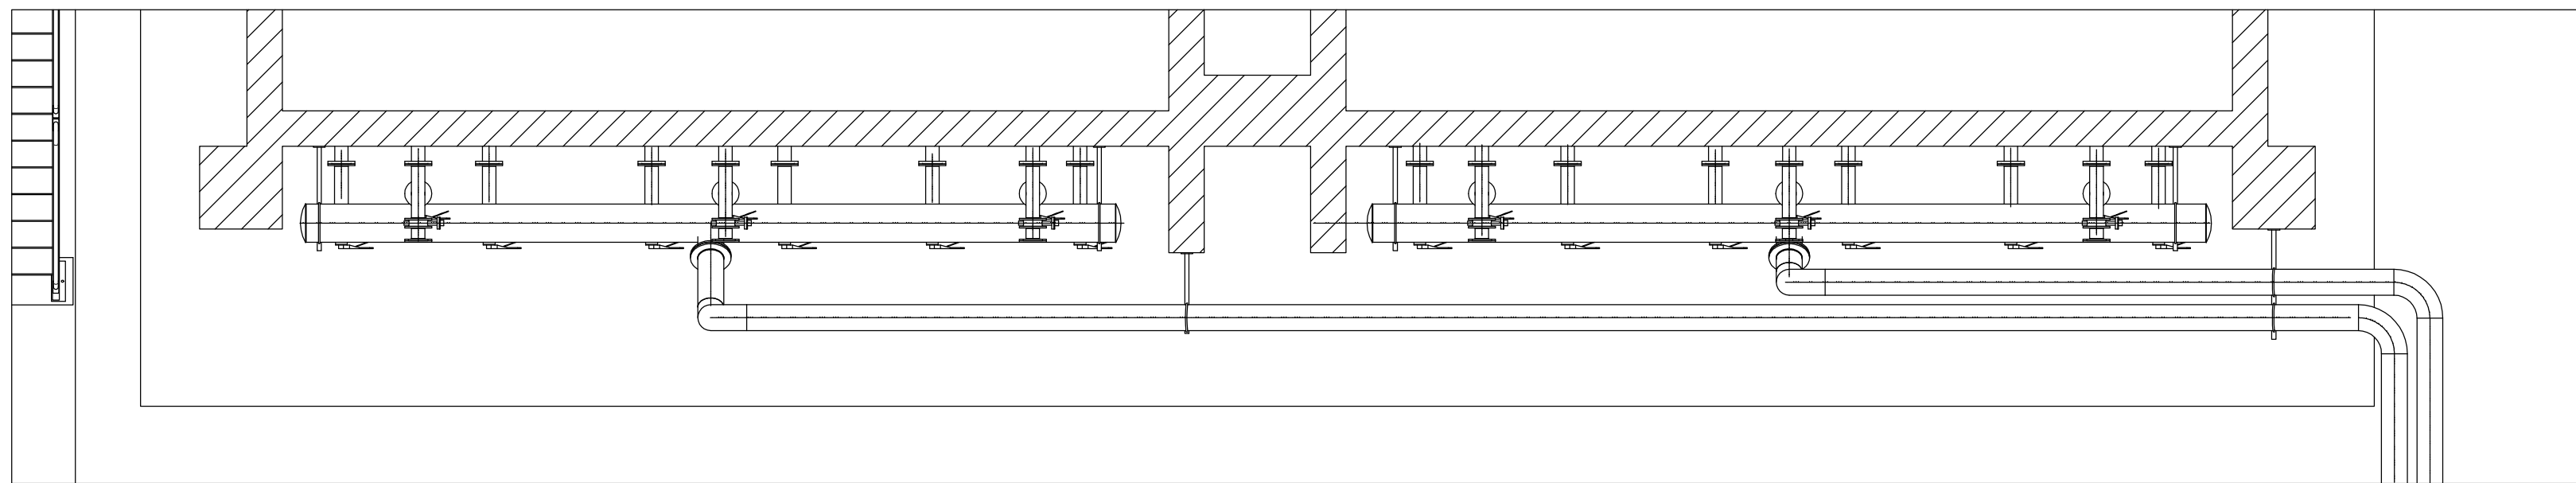

SERVIÇO AUTÔNOMO DE ÁGUA E ESGOTO DE SÃO PEDRO

TÍTULO
IMPLANTAÇÃO DA 2ª ETAPA DA ETE SAMAMBAIA NO MUNICÍPIO DE SÃO PEDRO - SP.

Local:
RUA MANOEL ARANHA, S/N. CHÁCARA SAMAMBAIA. SÃO PEDRO - SP.

Projeto:
PROJETO DE TUBULAÇÕES
SETOR 02

Executado por:



Resp. Técnico:
RESP. TÉCNICO: TIAGO DE MATTOS SEYDELL

Folha:

CREA:
5061115692

Arquivo:

Escala:
INDICADA

TBL-03

Nº	Data	Revisão	Desenhista