
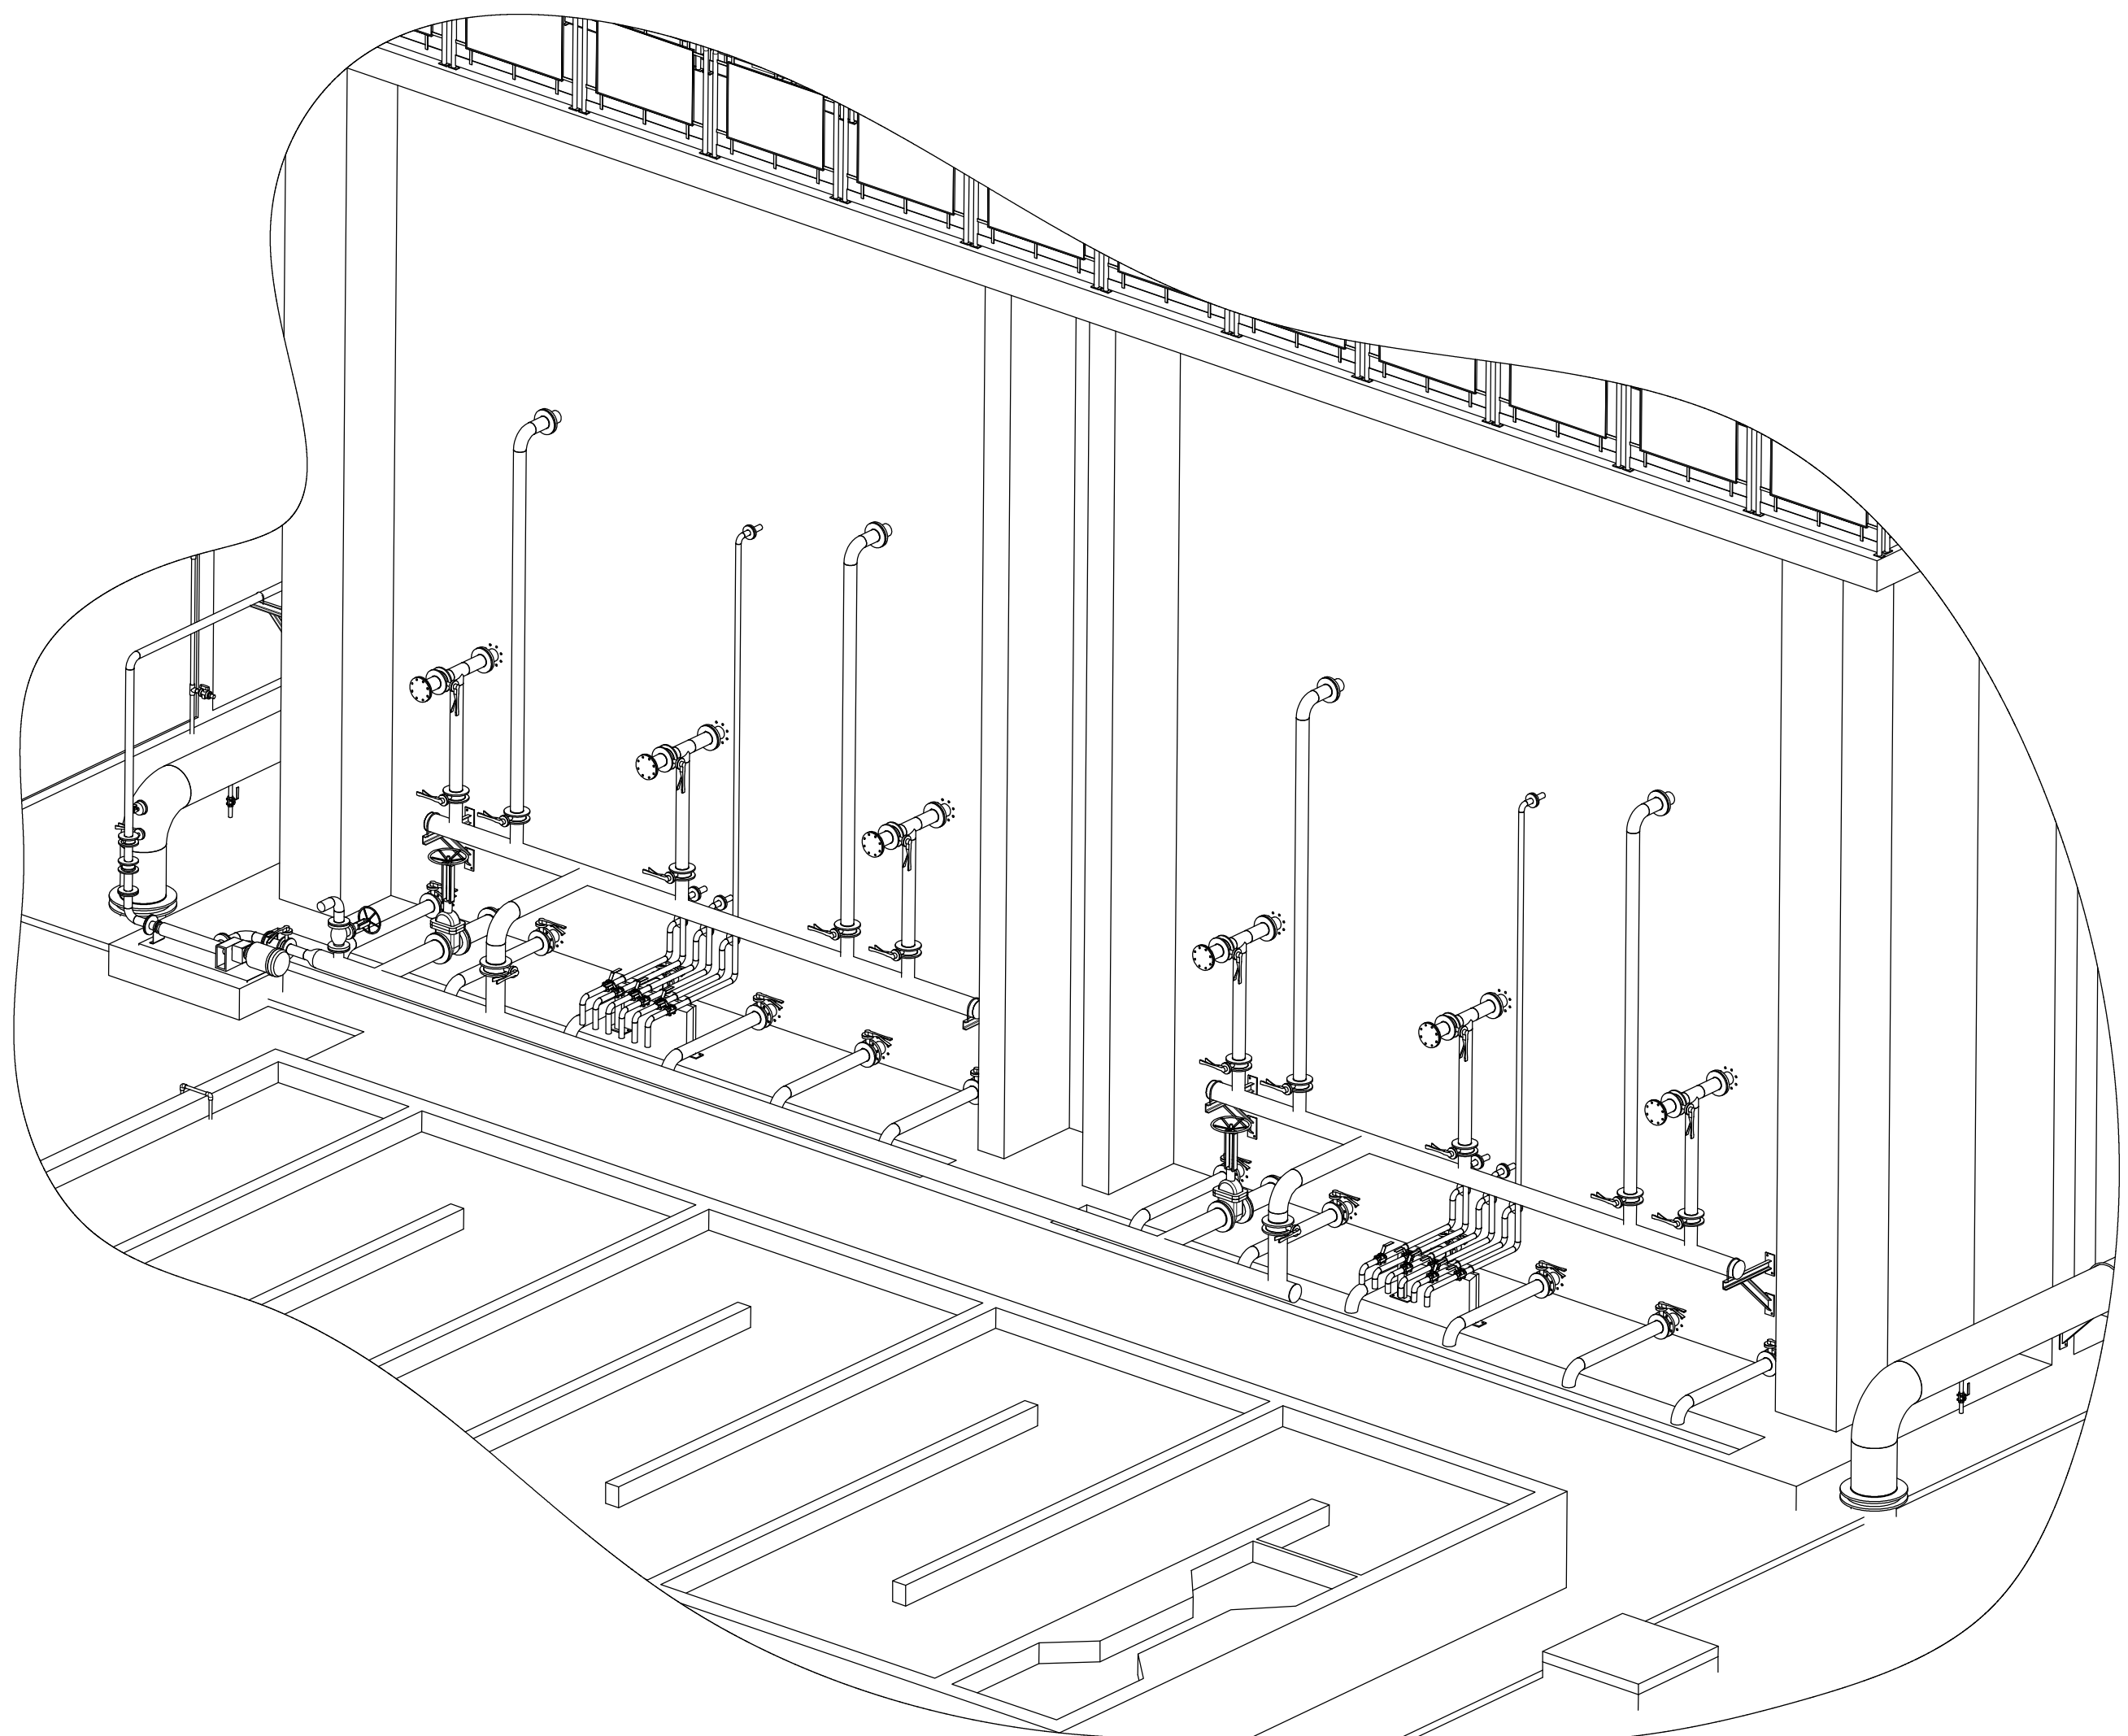
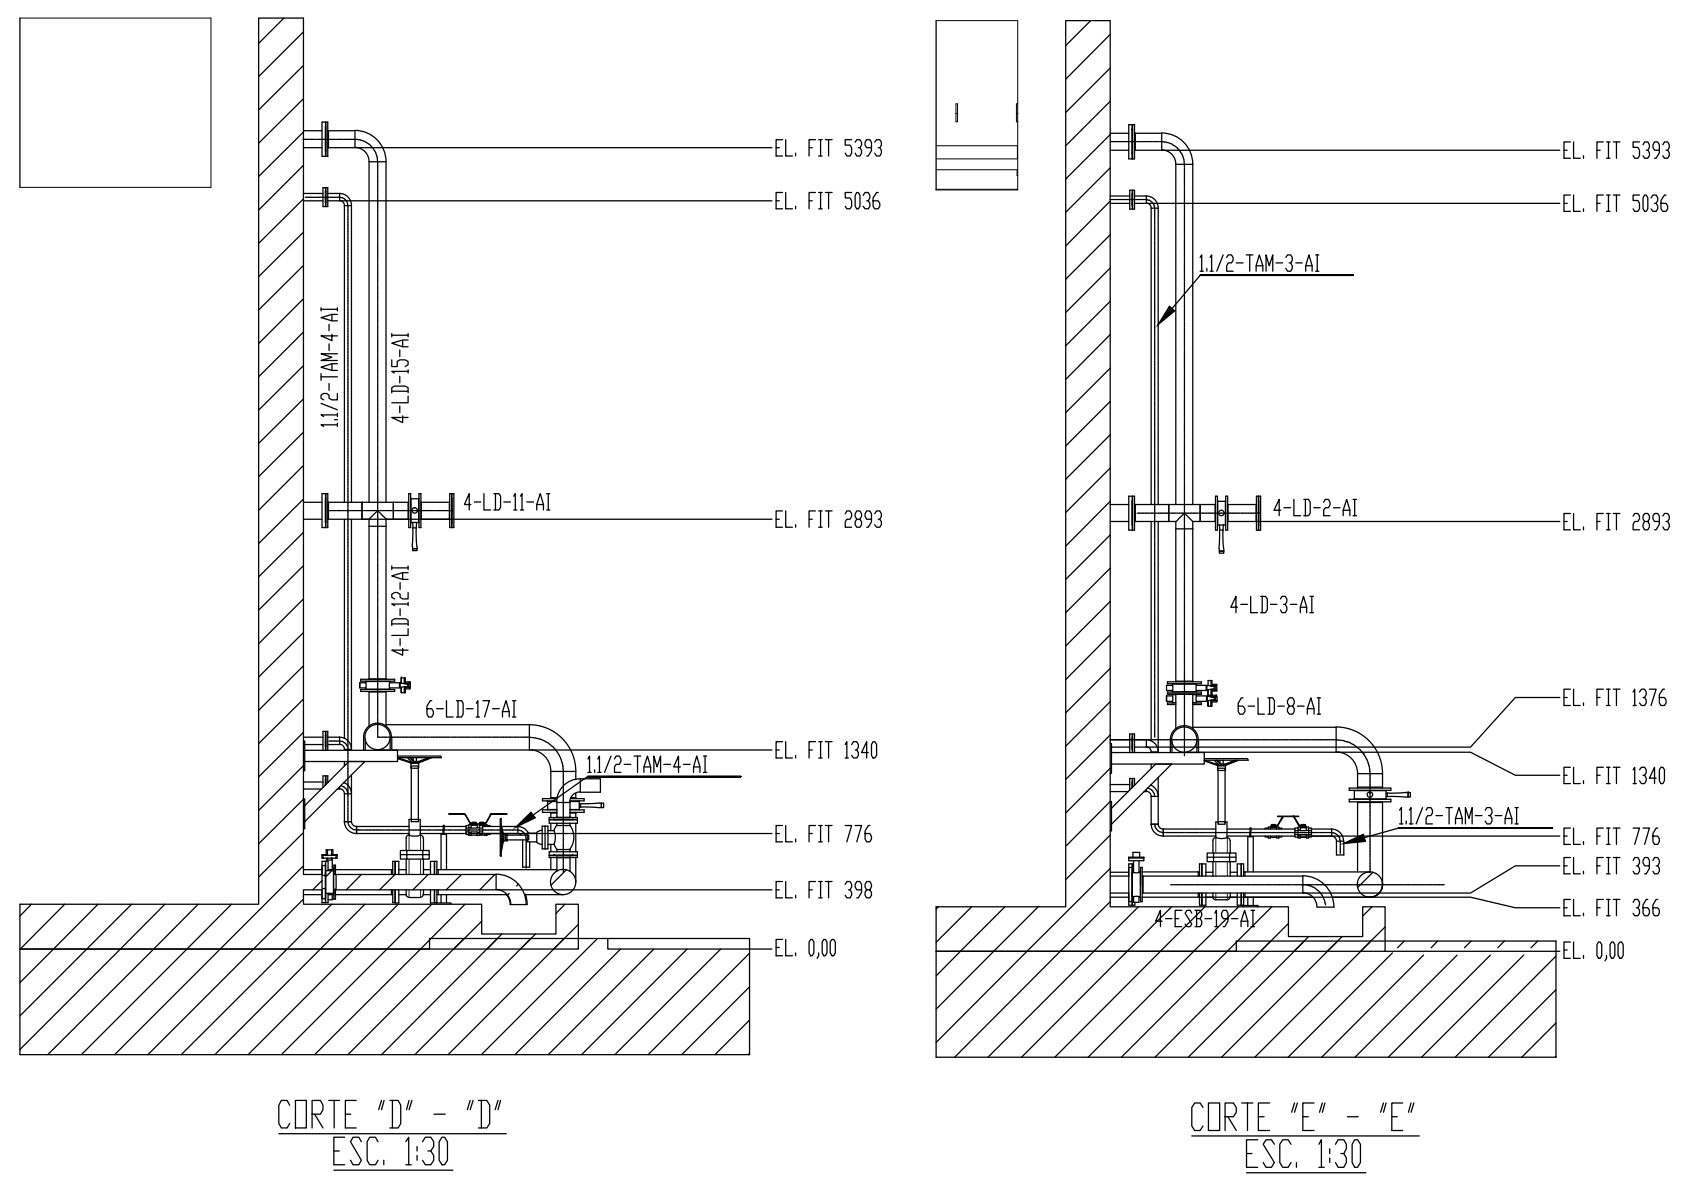
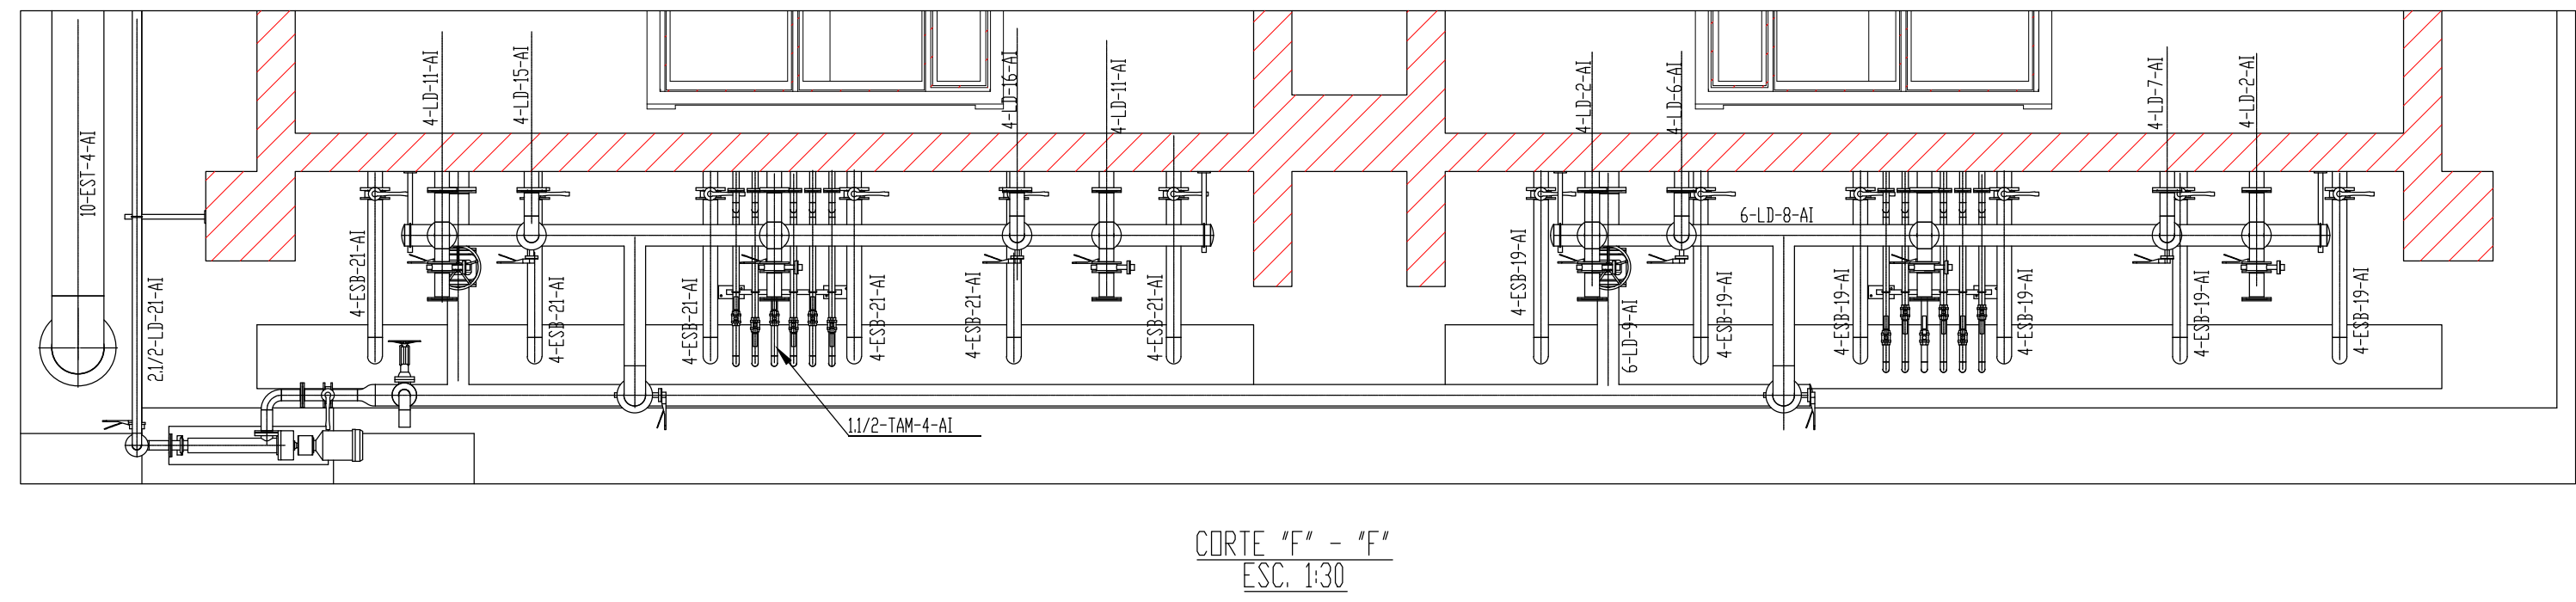


VISTA EM PLANTA
SETOR - 06

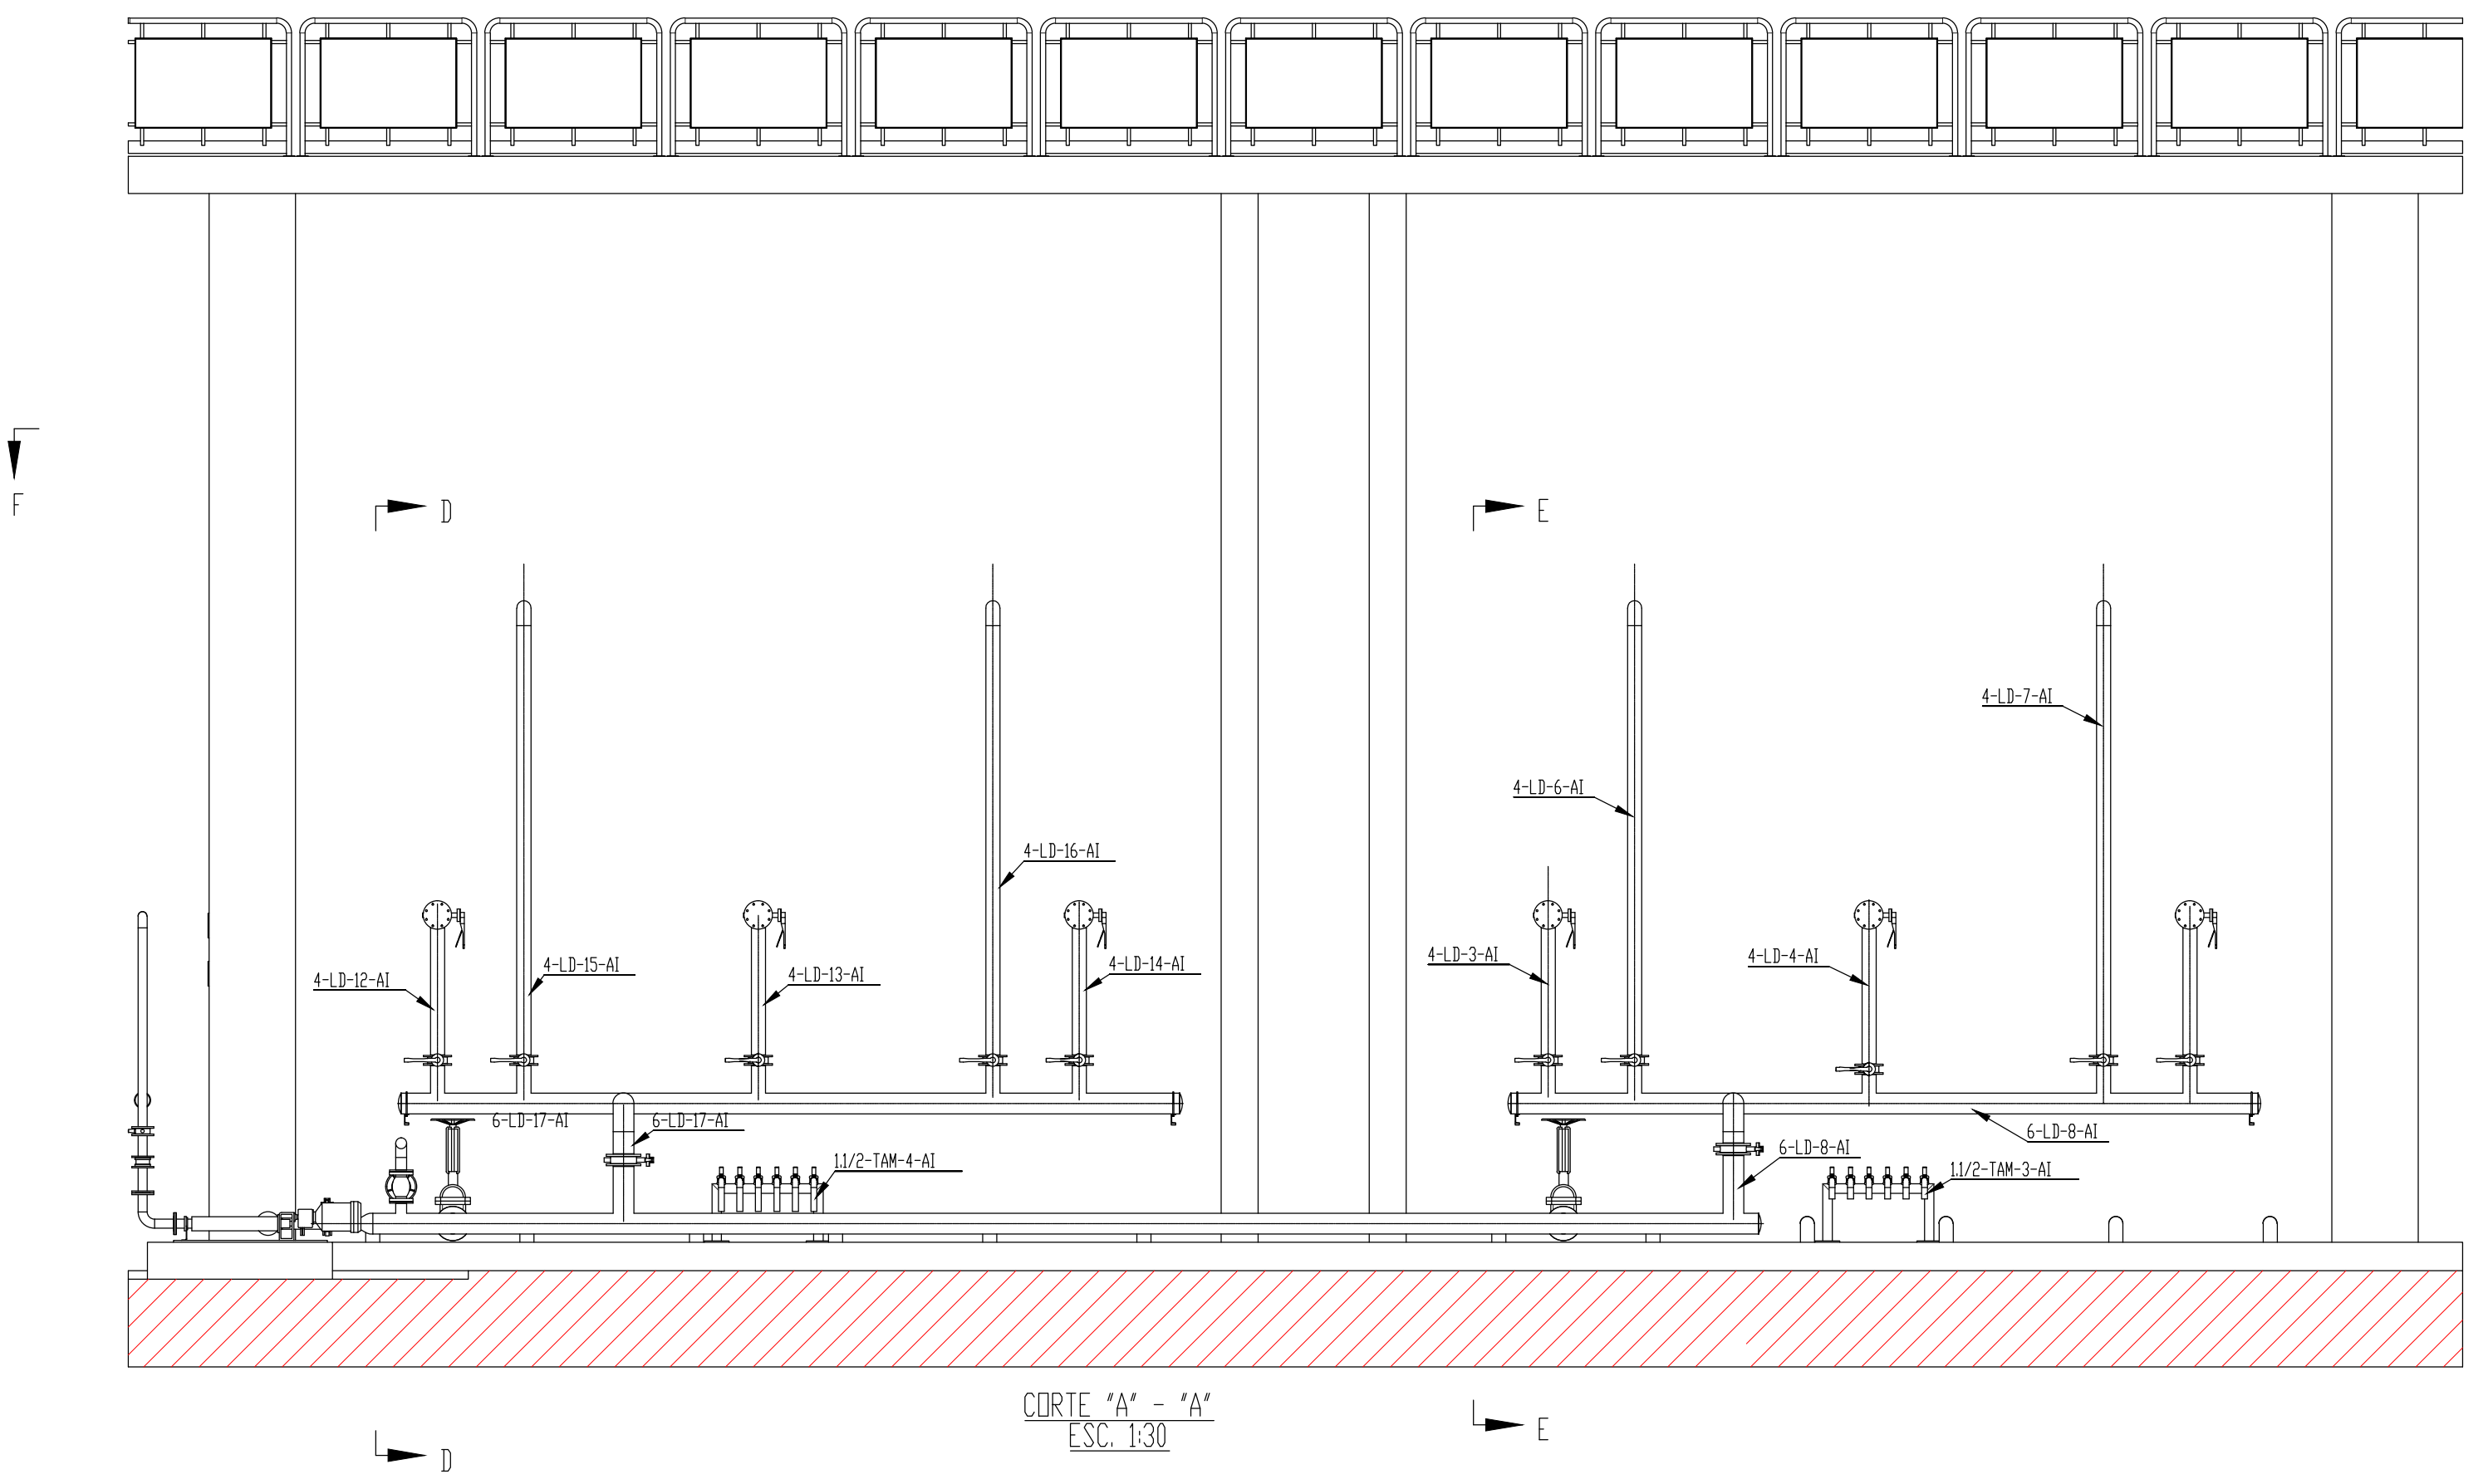

SERVIÇO AUTÔNOMO DE ÁGUA E ESGOTO DE SÃO PEDRO

TÍTULO
IMPLANTAÇÃO DA 2ª ETAPA DA ETE SAMAMBAIA NO MUNICÍPIO DE SÃO PEDRO - SP.

Local:
RUA MANOEL ARANHA, S/N. CHÁCARA SAMAMBAIA. SÃO PEDRO - SP.

Projeto:
PROJETO DE TUBULAÇÕES
SETOR 06

Executado por:



Resp. Técnico:
RESP. TÉCNICO: TIAGO DE MATTOS SEYDELL

Folha:

CREA:
5061115692

Arquivo:

Escala:
INDICADA

TBL-07

Nº	Data	Revisão	Desenhista