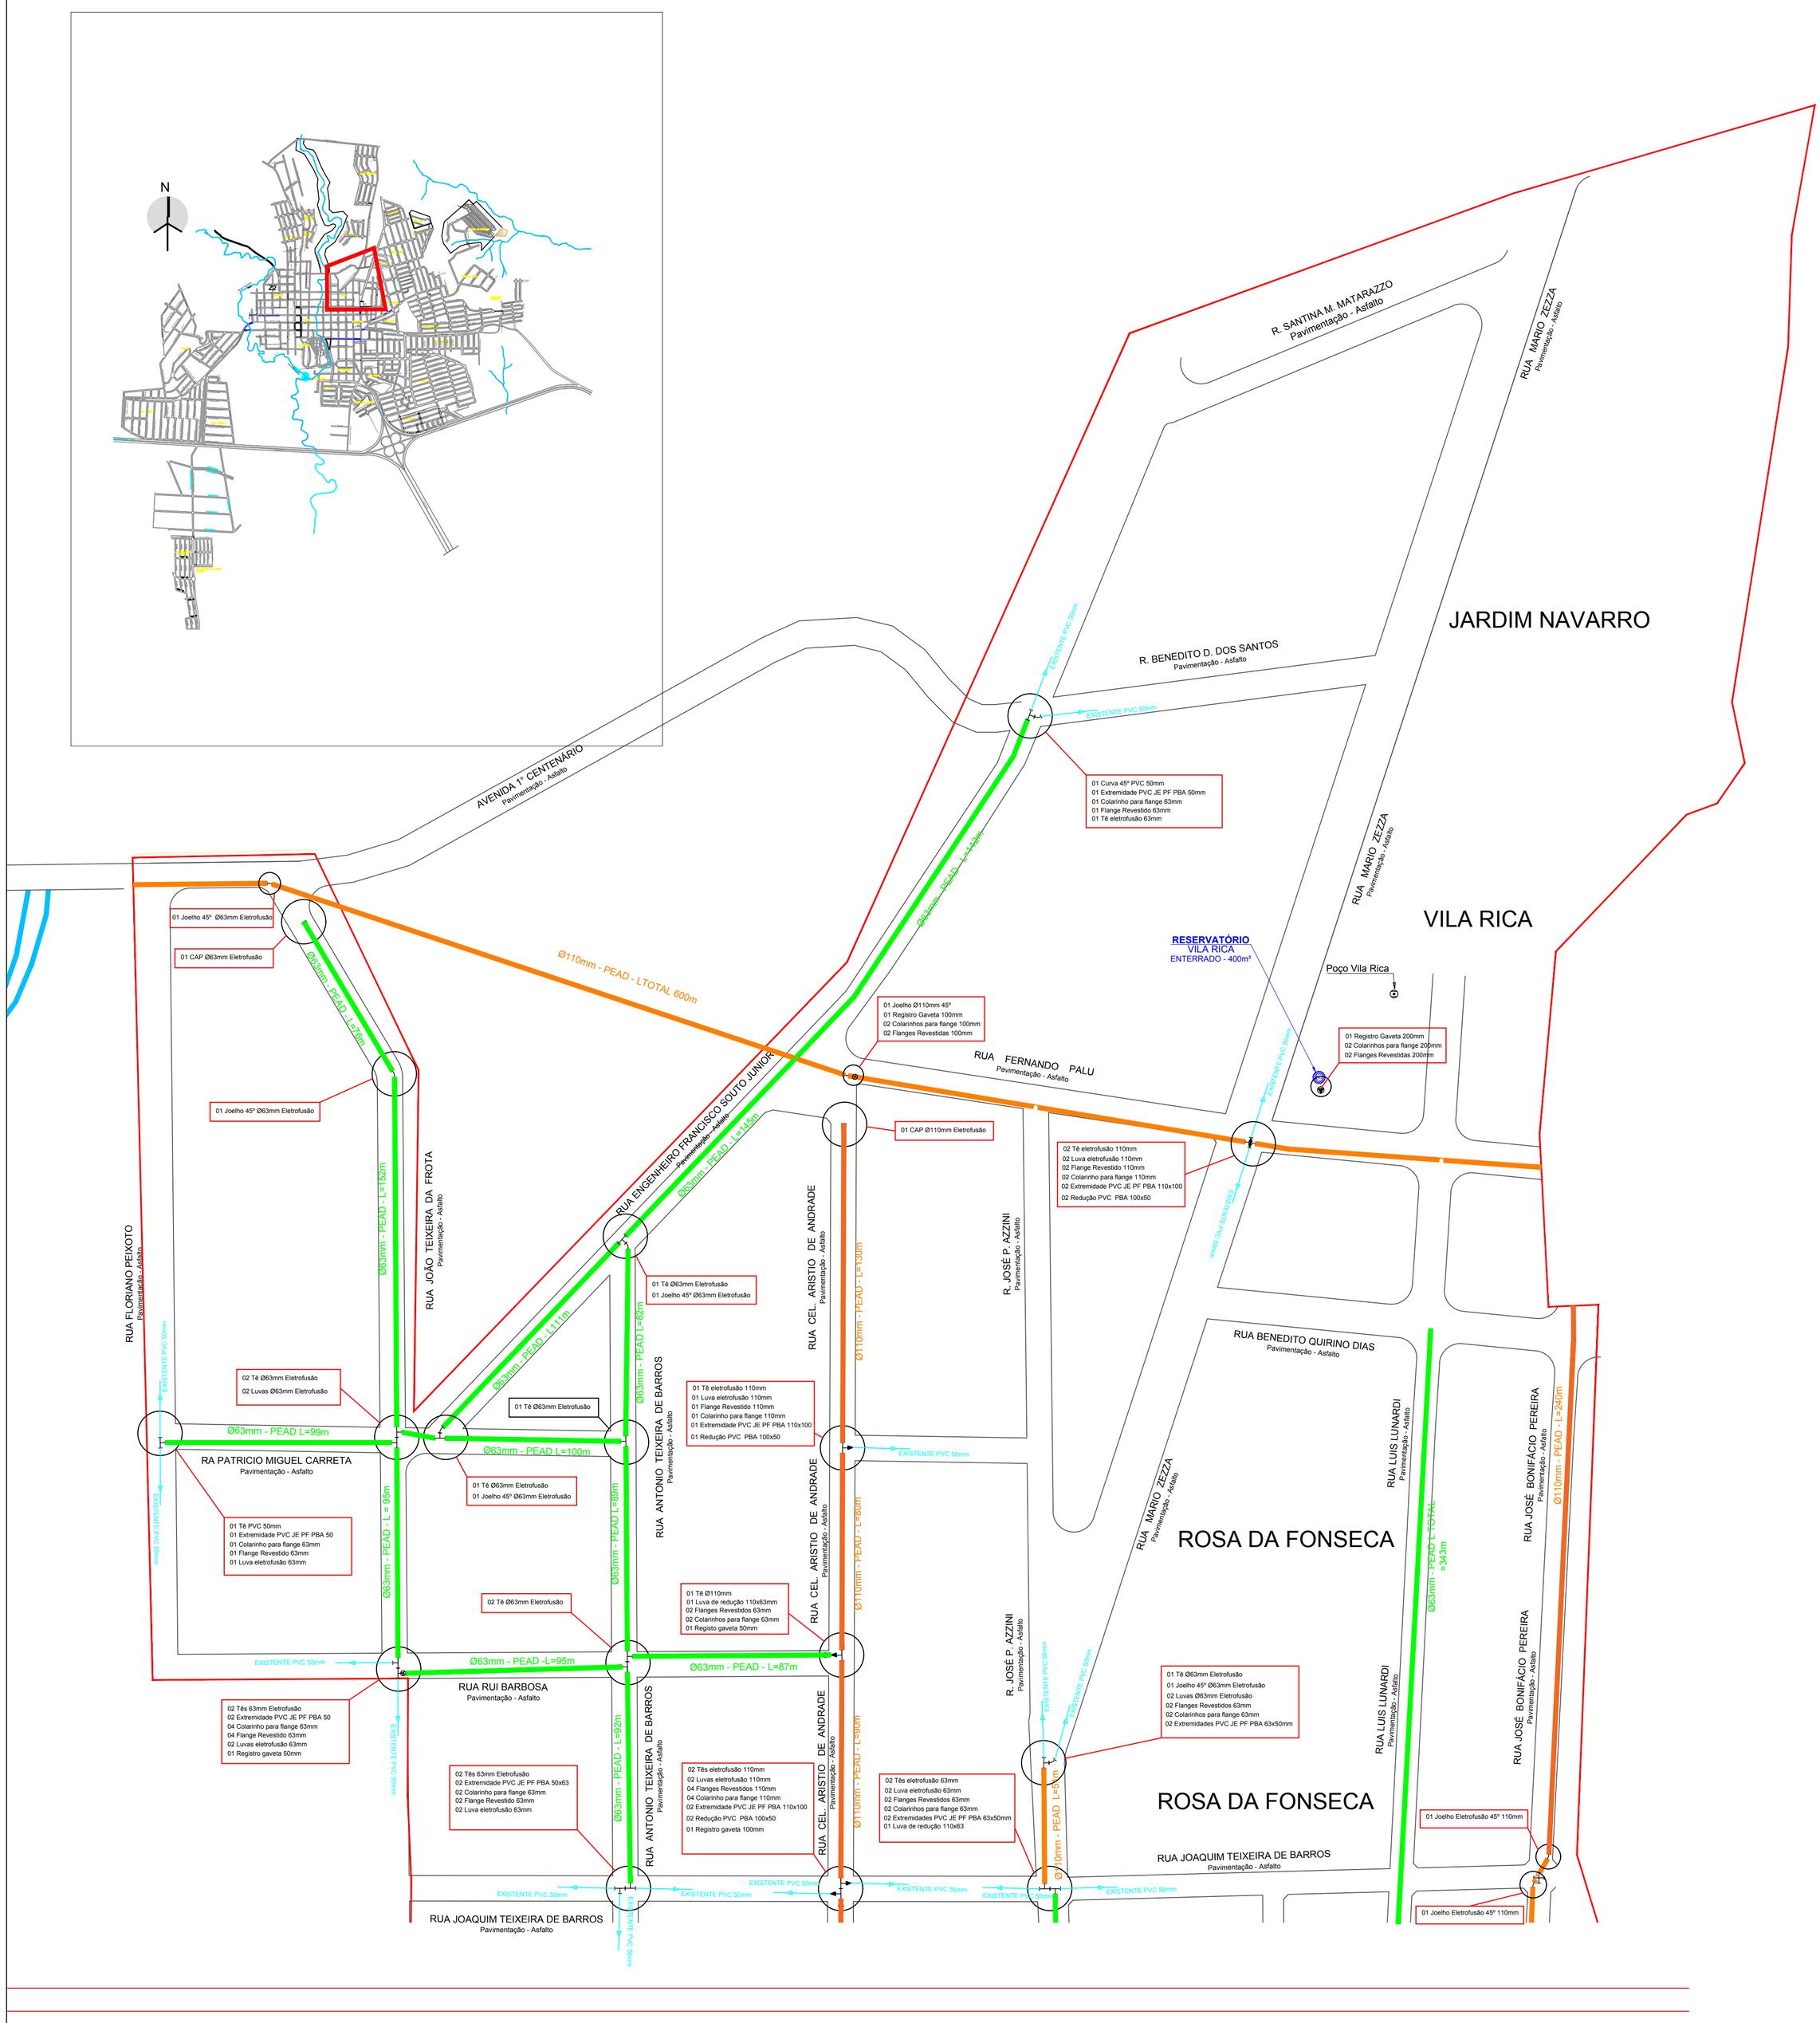

LEGENDA:

IDENTIFICAÇÃO DAS REDES A SEREM SUBSTITUÍDAS

- PEAD 63mm
- PEAD 110mm
- PEAD 200mm
- Delimitação Setor

CONTINUA NA FOLHA 02/04

SIMBOLOGIA

Tê	Curva 11°15'	Registro	Válvula Redutora de Pressão	Reservatório Apoiado
Tê com Redução	Curva 22°30'	Hidrante	Booster	Reservatório Elevado
Cruzeta	Curva 45°	Retenção	Bomba	Reservatório Enterrado
Cruzeta com Redução	Curva 90°	Ventosa	Cruzamento de Redes sem interligação	Reservatório Semi-Enterrado
Junção 45°	Cap	Descarga	Poço	ETA
Luva	Redução	Macromedidor	Captação	

SAAESP
Serviço Autônomo de Água e Esgoto de São Pedro

Projeto: SAAESP - São Pedro
Eng. Responsável: Eng. Tiago de Mattos Seydell
ART: 28027230181378422
Desenhista: STS Engenharia | Rev: 01
Esc.: 1:1.000 | Data: Nov/2019 | Folha: 01/04

SERVIÇO AUTÔNOMO DE ÁGUA E ESGOTO DE SÃO PEDRO - SAAESP

PROJETO DE TROCA DE REDES

MUNICÍPIO DE SÃO PEDRO

SETOR 1 - VRP - FOLHA 01/04