


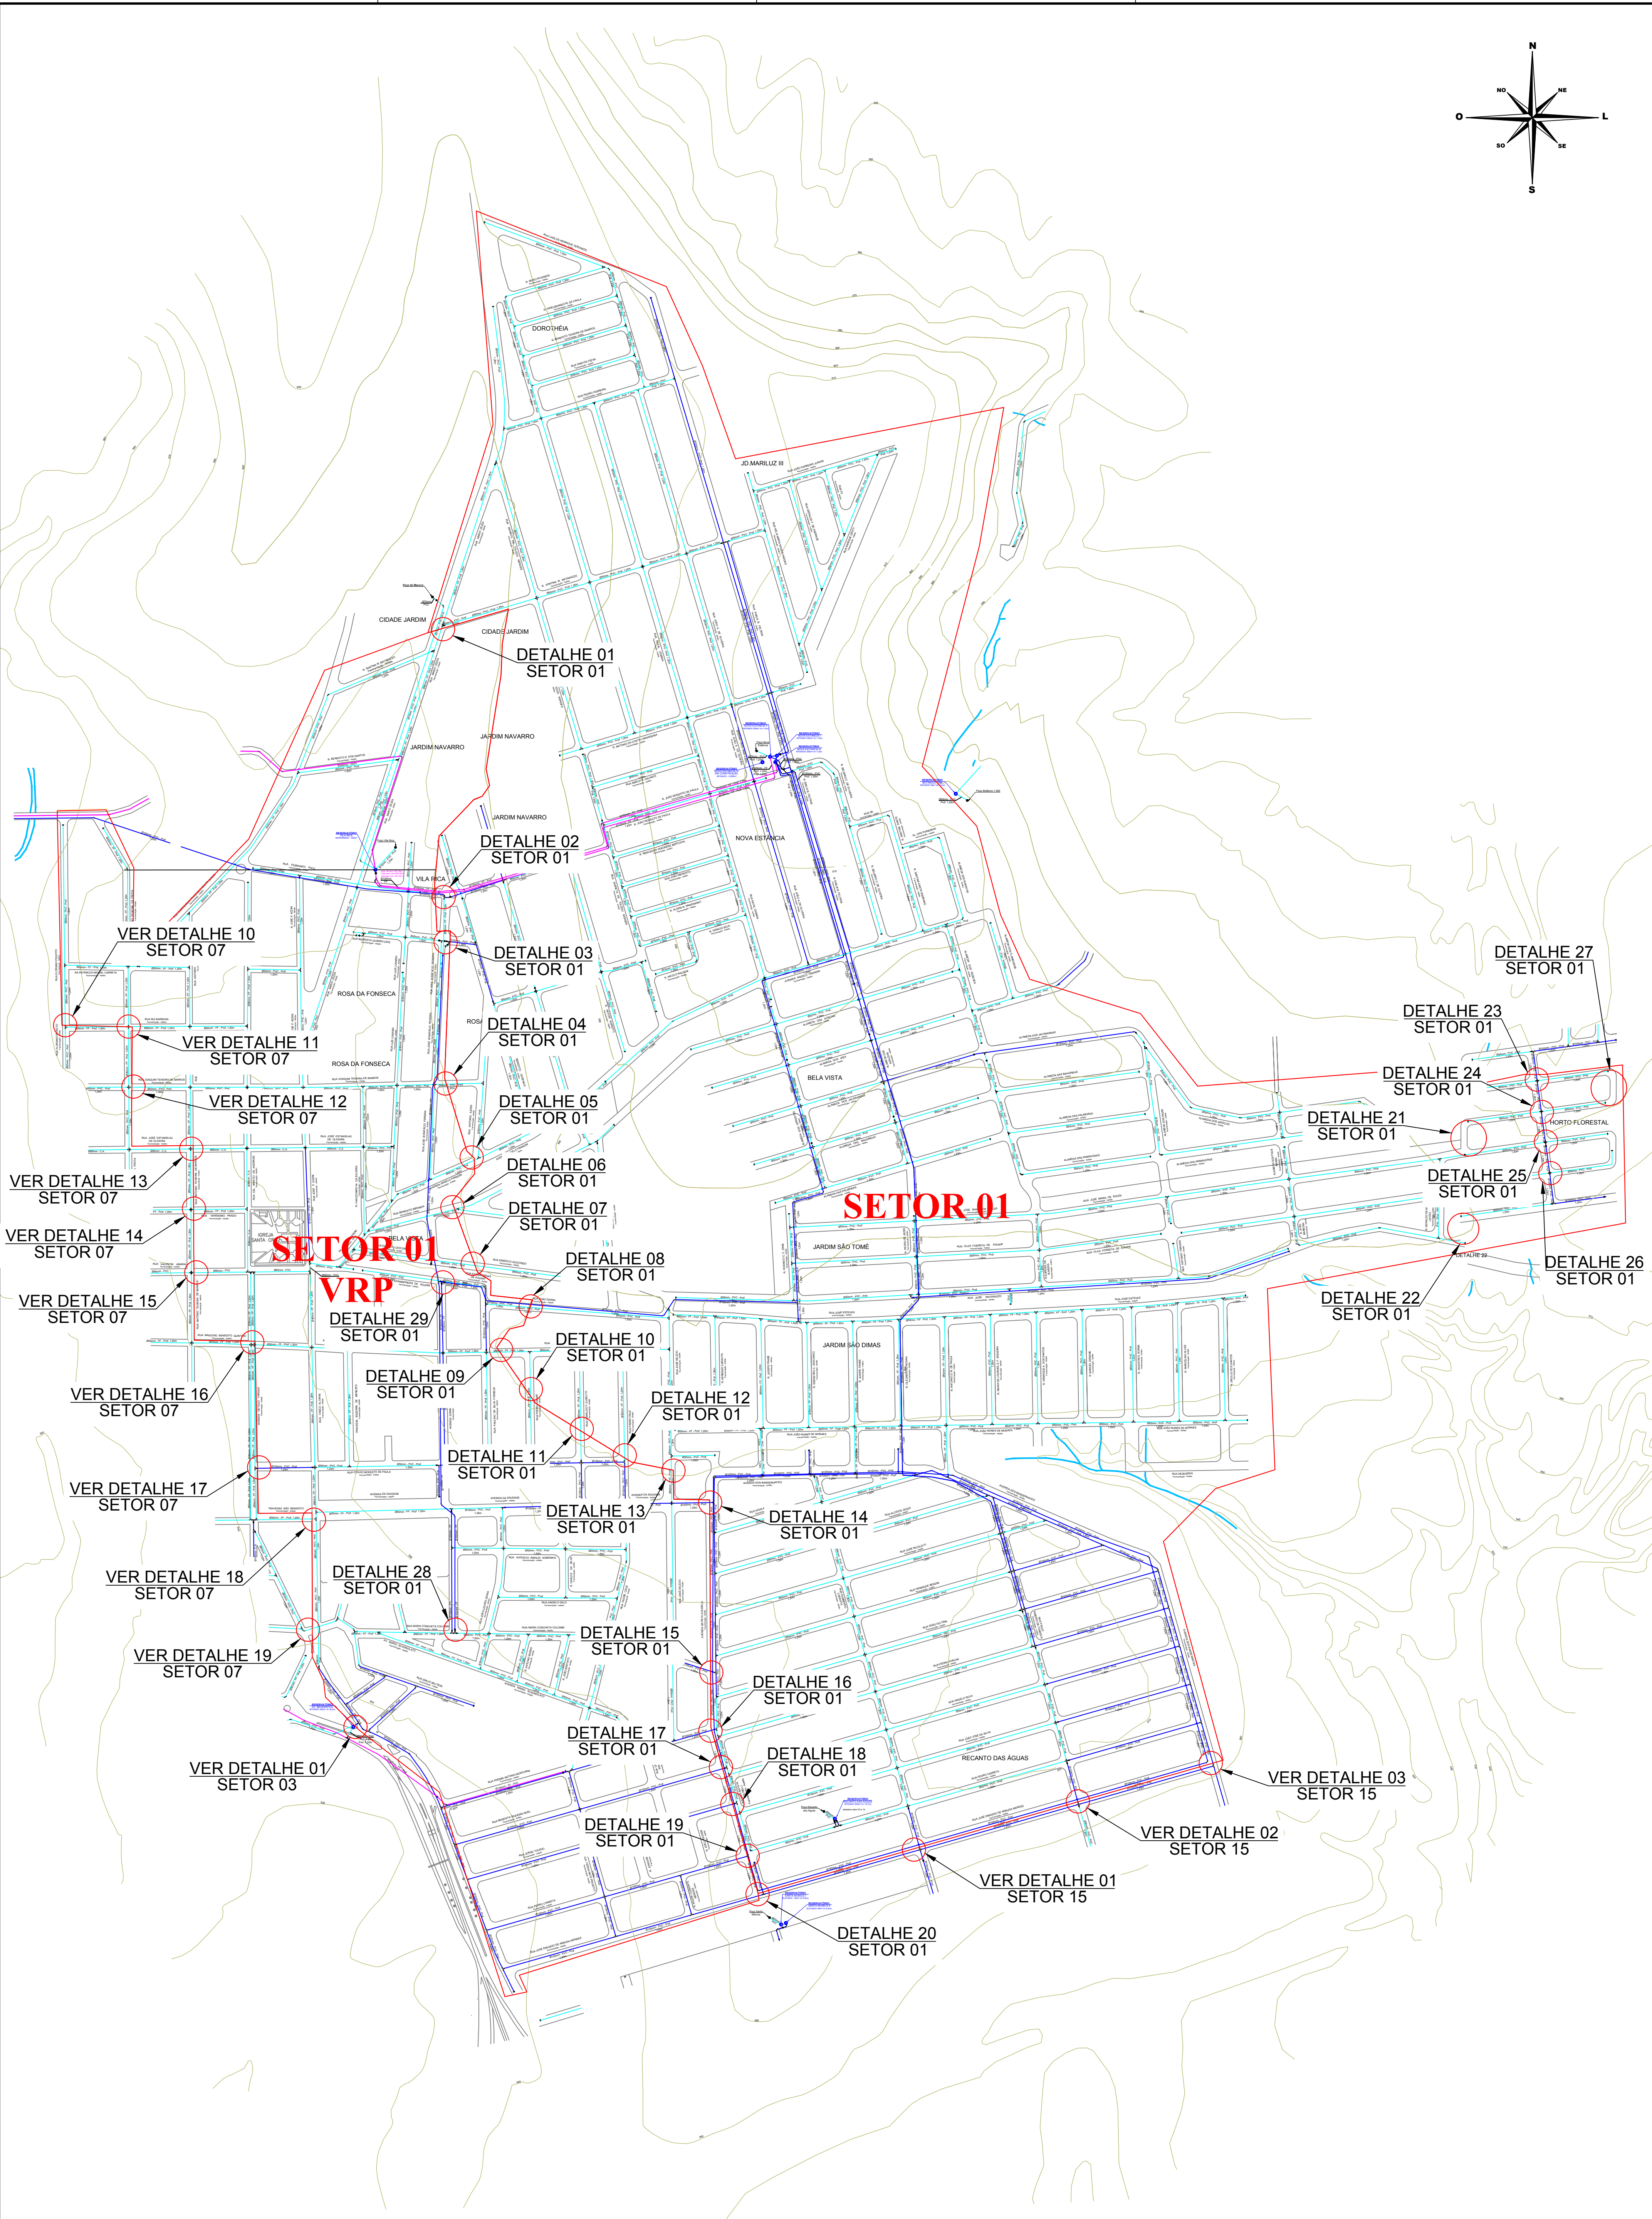

ABREVIATURAS - MATERIAL DA REDE 1 - FF (Ferro Fundido) 4 - AG (Aço Galvanizado) 7 - CA (Cimento Amianto) 2 - FG (Ferro Galvanizado) 5 - PVC (Cloreto Polivinila) 8 - DEFF (PVC DEFF) 3 - Aço (Aço) 6 - PBA (PVC PBA) 9 - PEAD (Polietileno Alta Densidade)			SIMBOLOGIA Tê Curva 11°15' Registro Tê com Redução Curva 22°30' Hidrante Cruzeta Curva 45° Retenção Cruzeta com Redução Curva 90° Ventosa Junção 45° Cap Descarga Linha Redução Macromedidor			LEGENDA DN < 100mm DN = 100mm DN > 100mm Rio Delimitação do Setor			Executado por: Eng. Projetista: Syllio Vidal Junior Eng. Responsável: Syllio Vidal Junior ART: 922122014097239 Desenhista: Paula Fernanda Marcon Esp. - Sem Assinatura Data: Março/2015 Folha: 11/13			PLANO DIRETOR PARA COMBATE ÀS PERDAS EM SISTEMA DE ABASTECIMENTO PÚBLICO DE ÁGUA ANEXO 5.2 - PROJETO DE SETORIZAÇÃO SETOR 01 - ZONA ALTA E ZONA BAIXA 		
--	--	--	---	--	--	---	--	--	--	--	--	--	--	--