


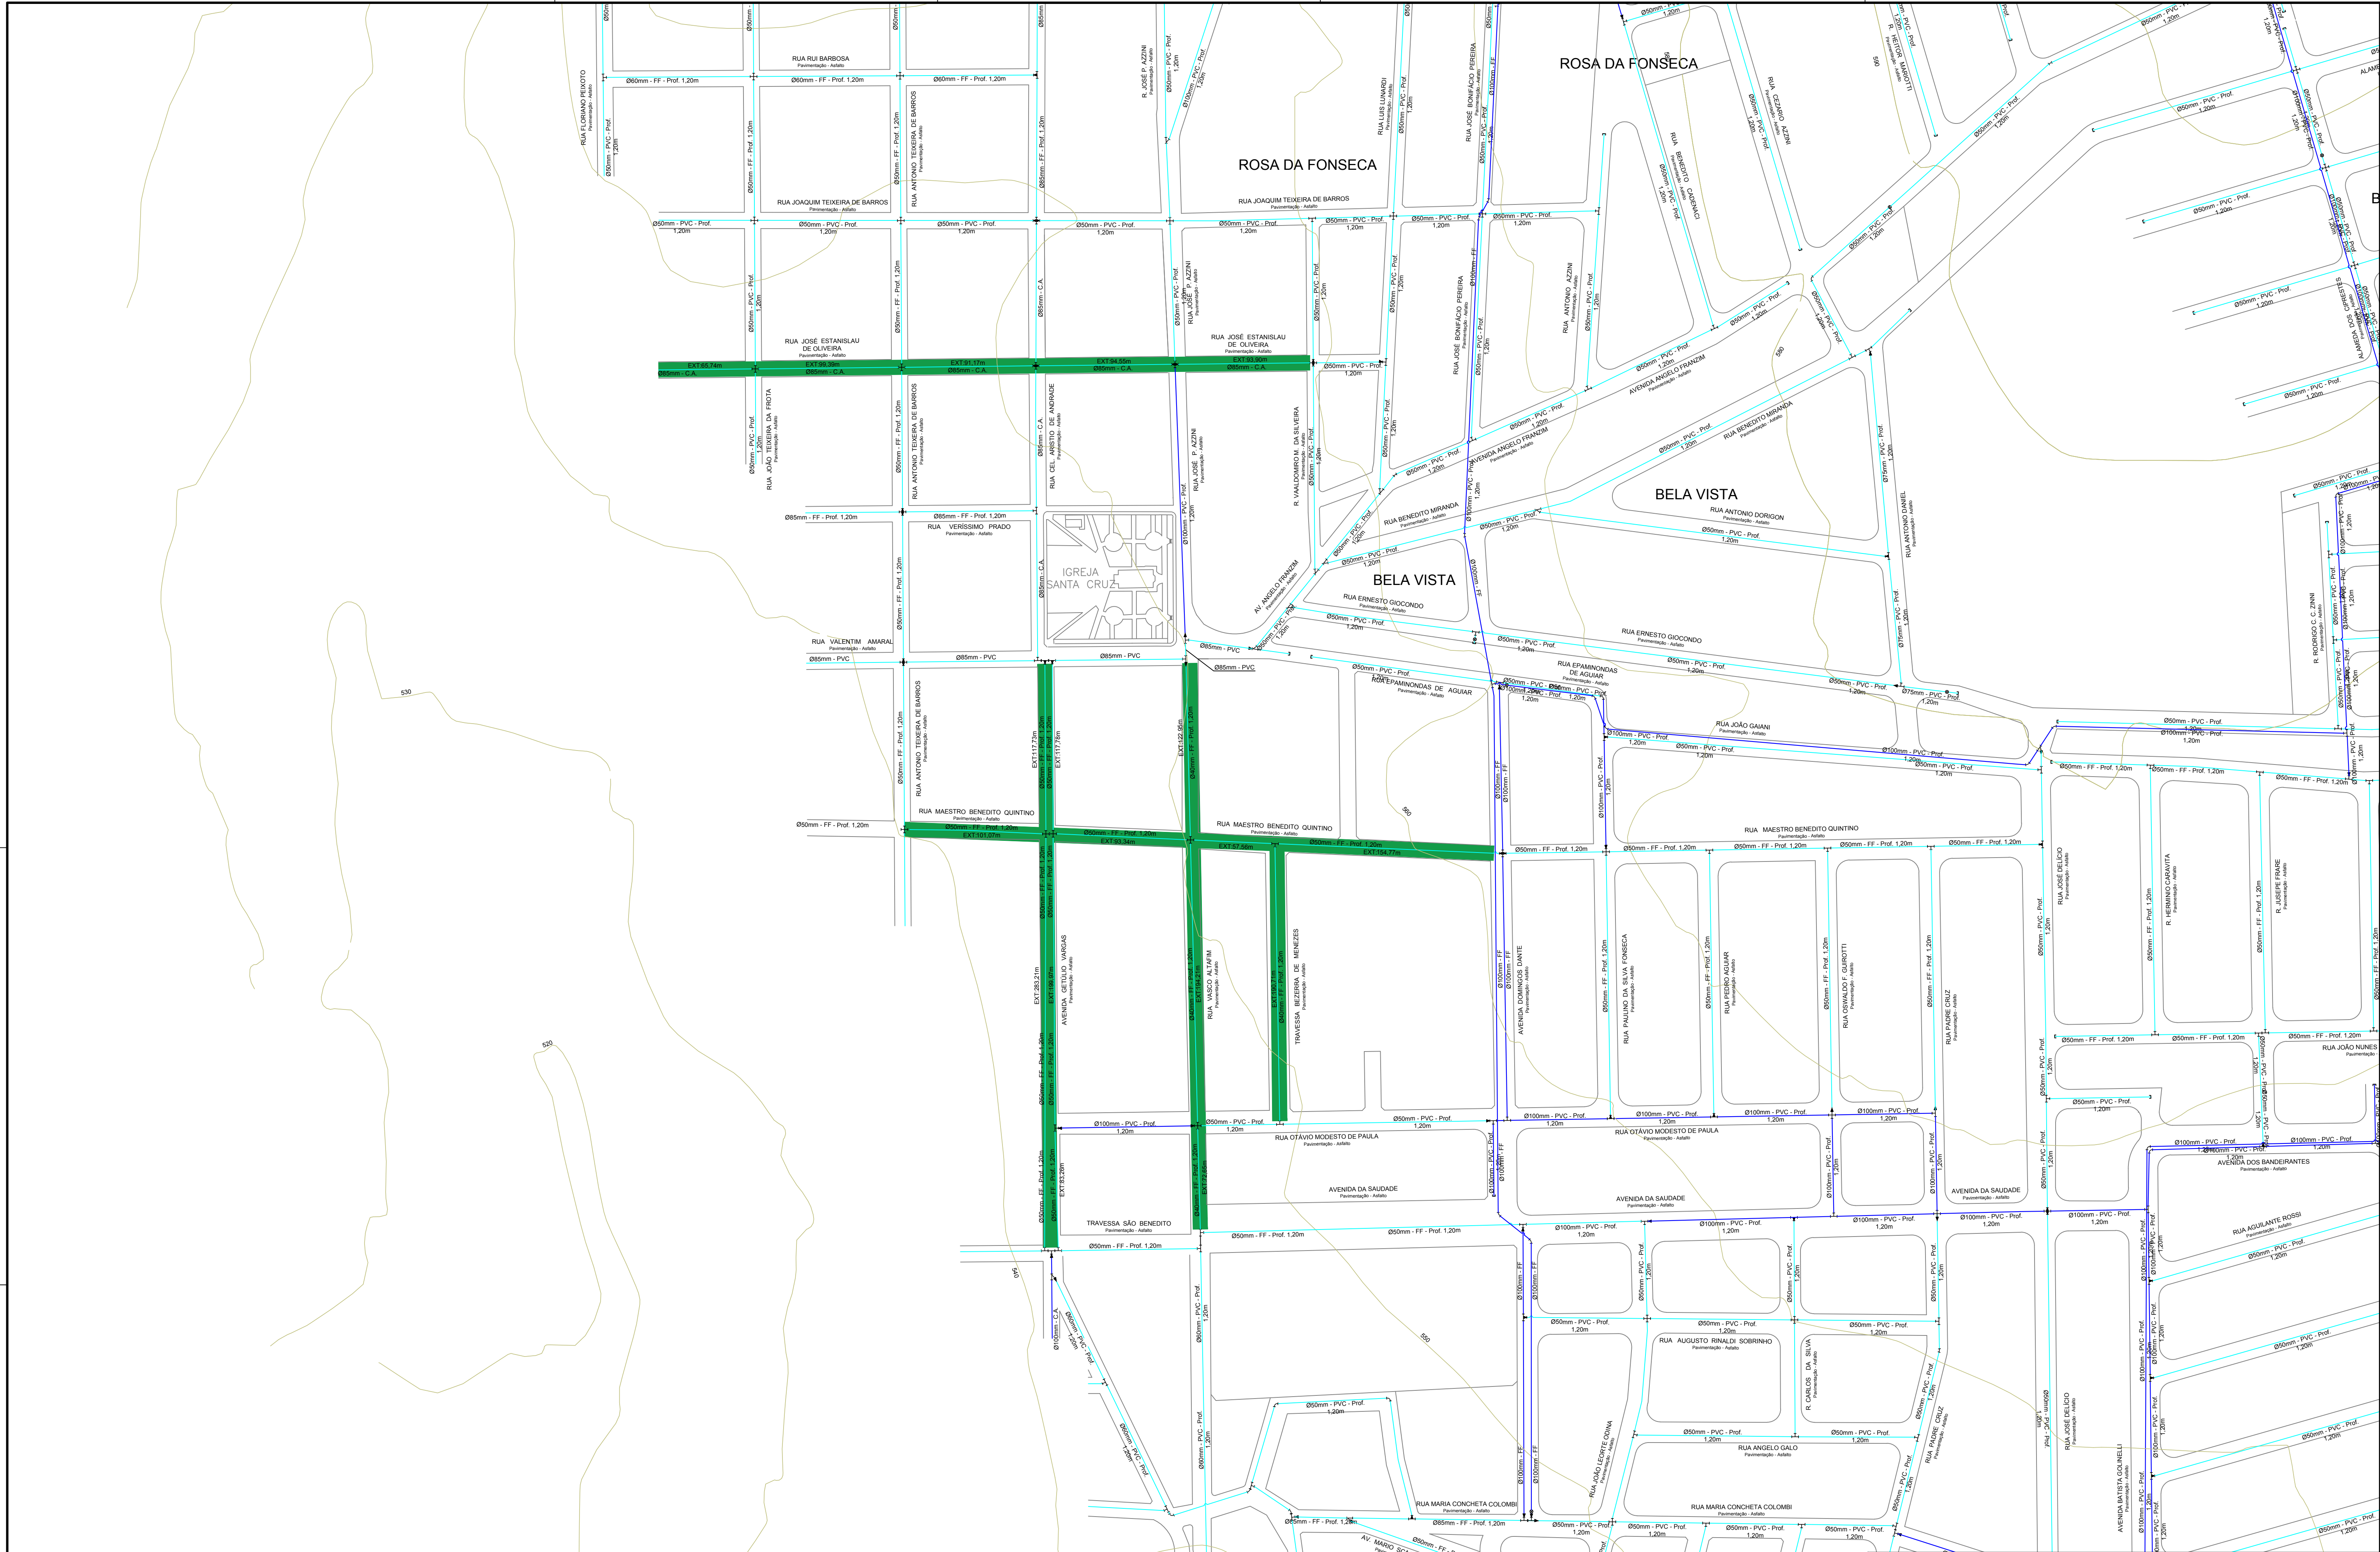

ESCALA 1:2.000

LOCAIS ONDE HAVERÁ
SUBSTITUIÇÃO DE REDE

Rede/Material	Extensão (m)
C.A DN85	444,75
FoFo DN50	1208,69
FoFo DN40	580,52

MUNICÍPIO DE SÃO PEDRO

LOCALIZAÇÃO DAS REDES A SEREM
SUBSTITUÍDAS

SAAESP DE SÃO
PEDRO