


PERFIL HIDRÁULICO – PARTE 1  
ESC. 1:100

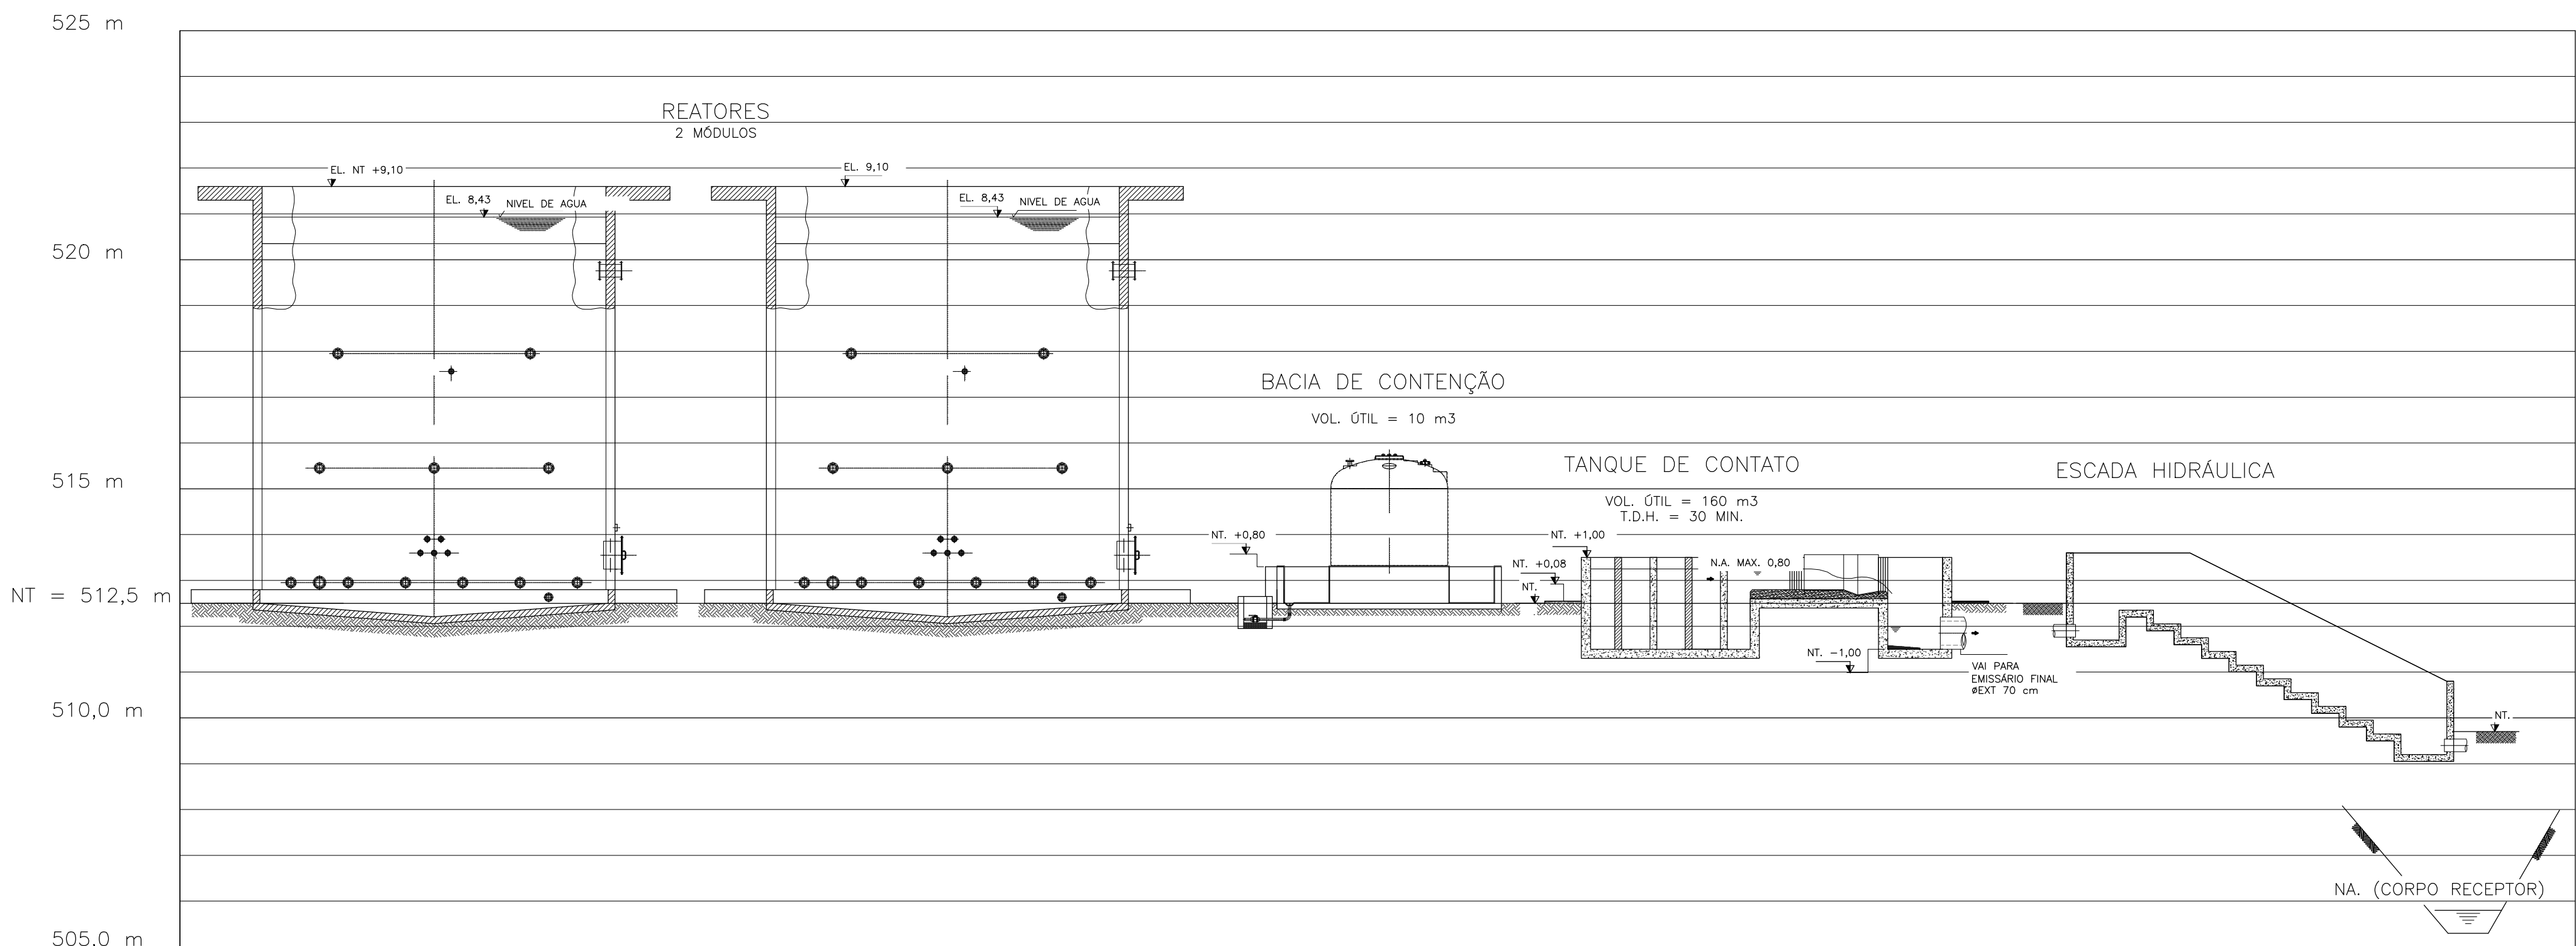

PERFIL HIDRÁULICO – PARTE 2  
ESC. 1:100

SERVIÇO AUTÔNOMO DE ÁGUA E ESGOTO DE SÃO PEDRO

TÍTULO  
IMPLANTAÇÃO DA 2ª ETAPA DA ETE SAMAMBAIA NO MUNICÍPIO DE SÃO PEDRO - SP.

Local:  
RUA MANOEL ARANHA, S/N. CHÁCARA SAMAMBAIA. SÃO PEDRO - SP.

PROJETO HIDRÁULICO SANITÁRIO  
PERFIL HIDRÁULICO

Executado por:

Resp. Técnico:  
RESP. TÉCNICO: TIAGO DE MATTOS SEYDELL

CREA:  
5061115692

Arquivo:

Escala:  
INDICADA

Folha:  
HID-05

Nº	21/09/15	01	JARBS
Nº	Data	Revisão	Desenhista