




CORTE - AA -
ESC. 1:20

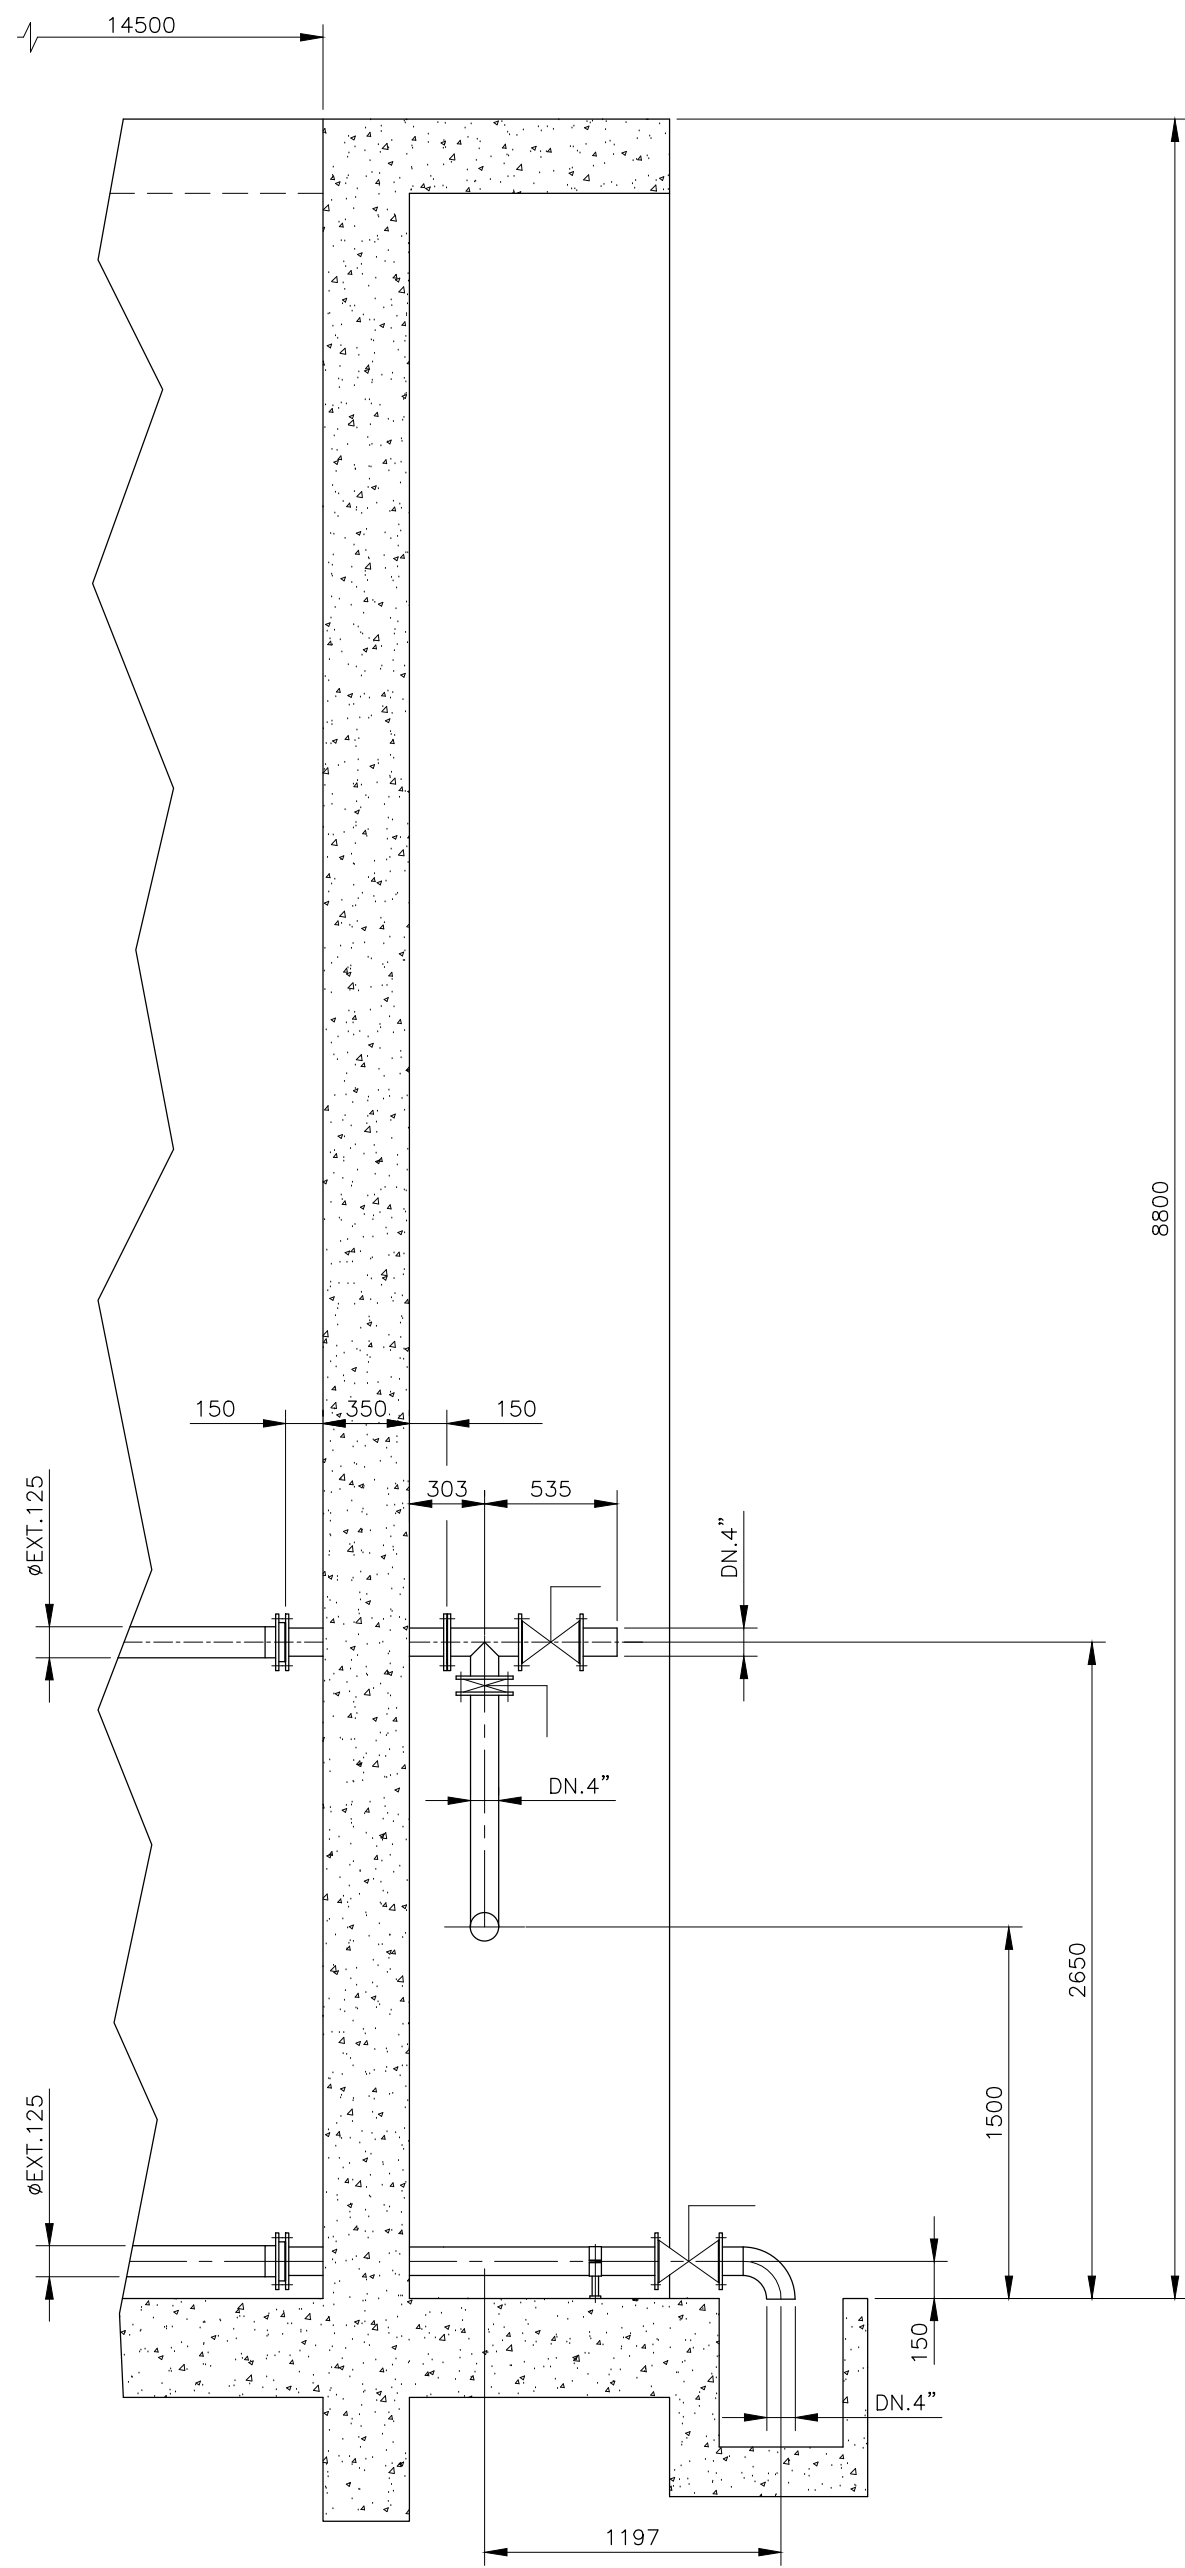


CORTE - BB -
ESC. 1:30

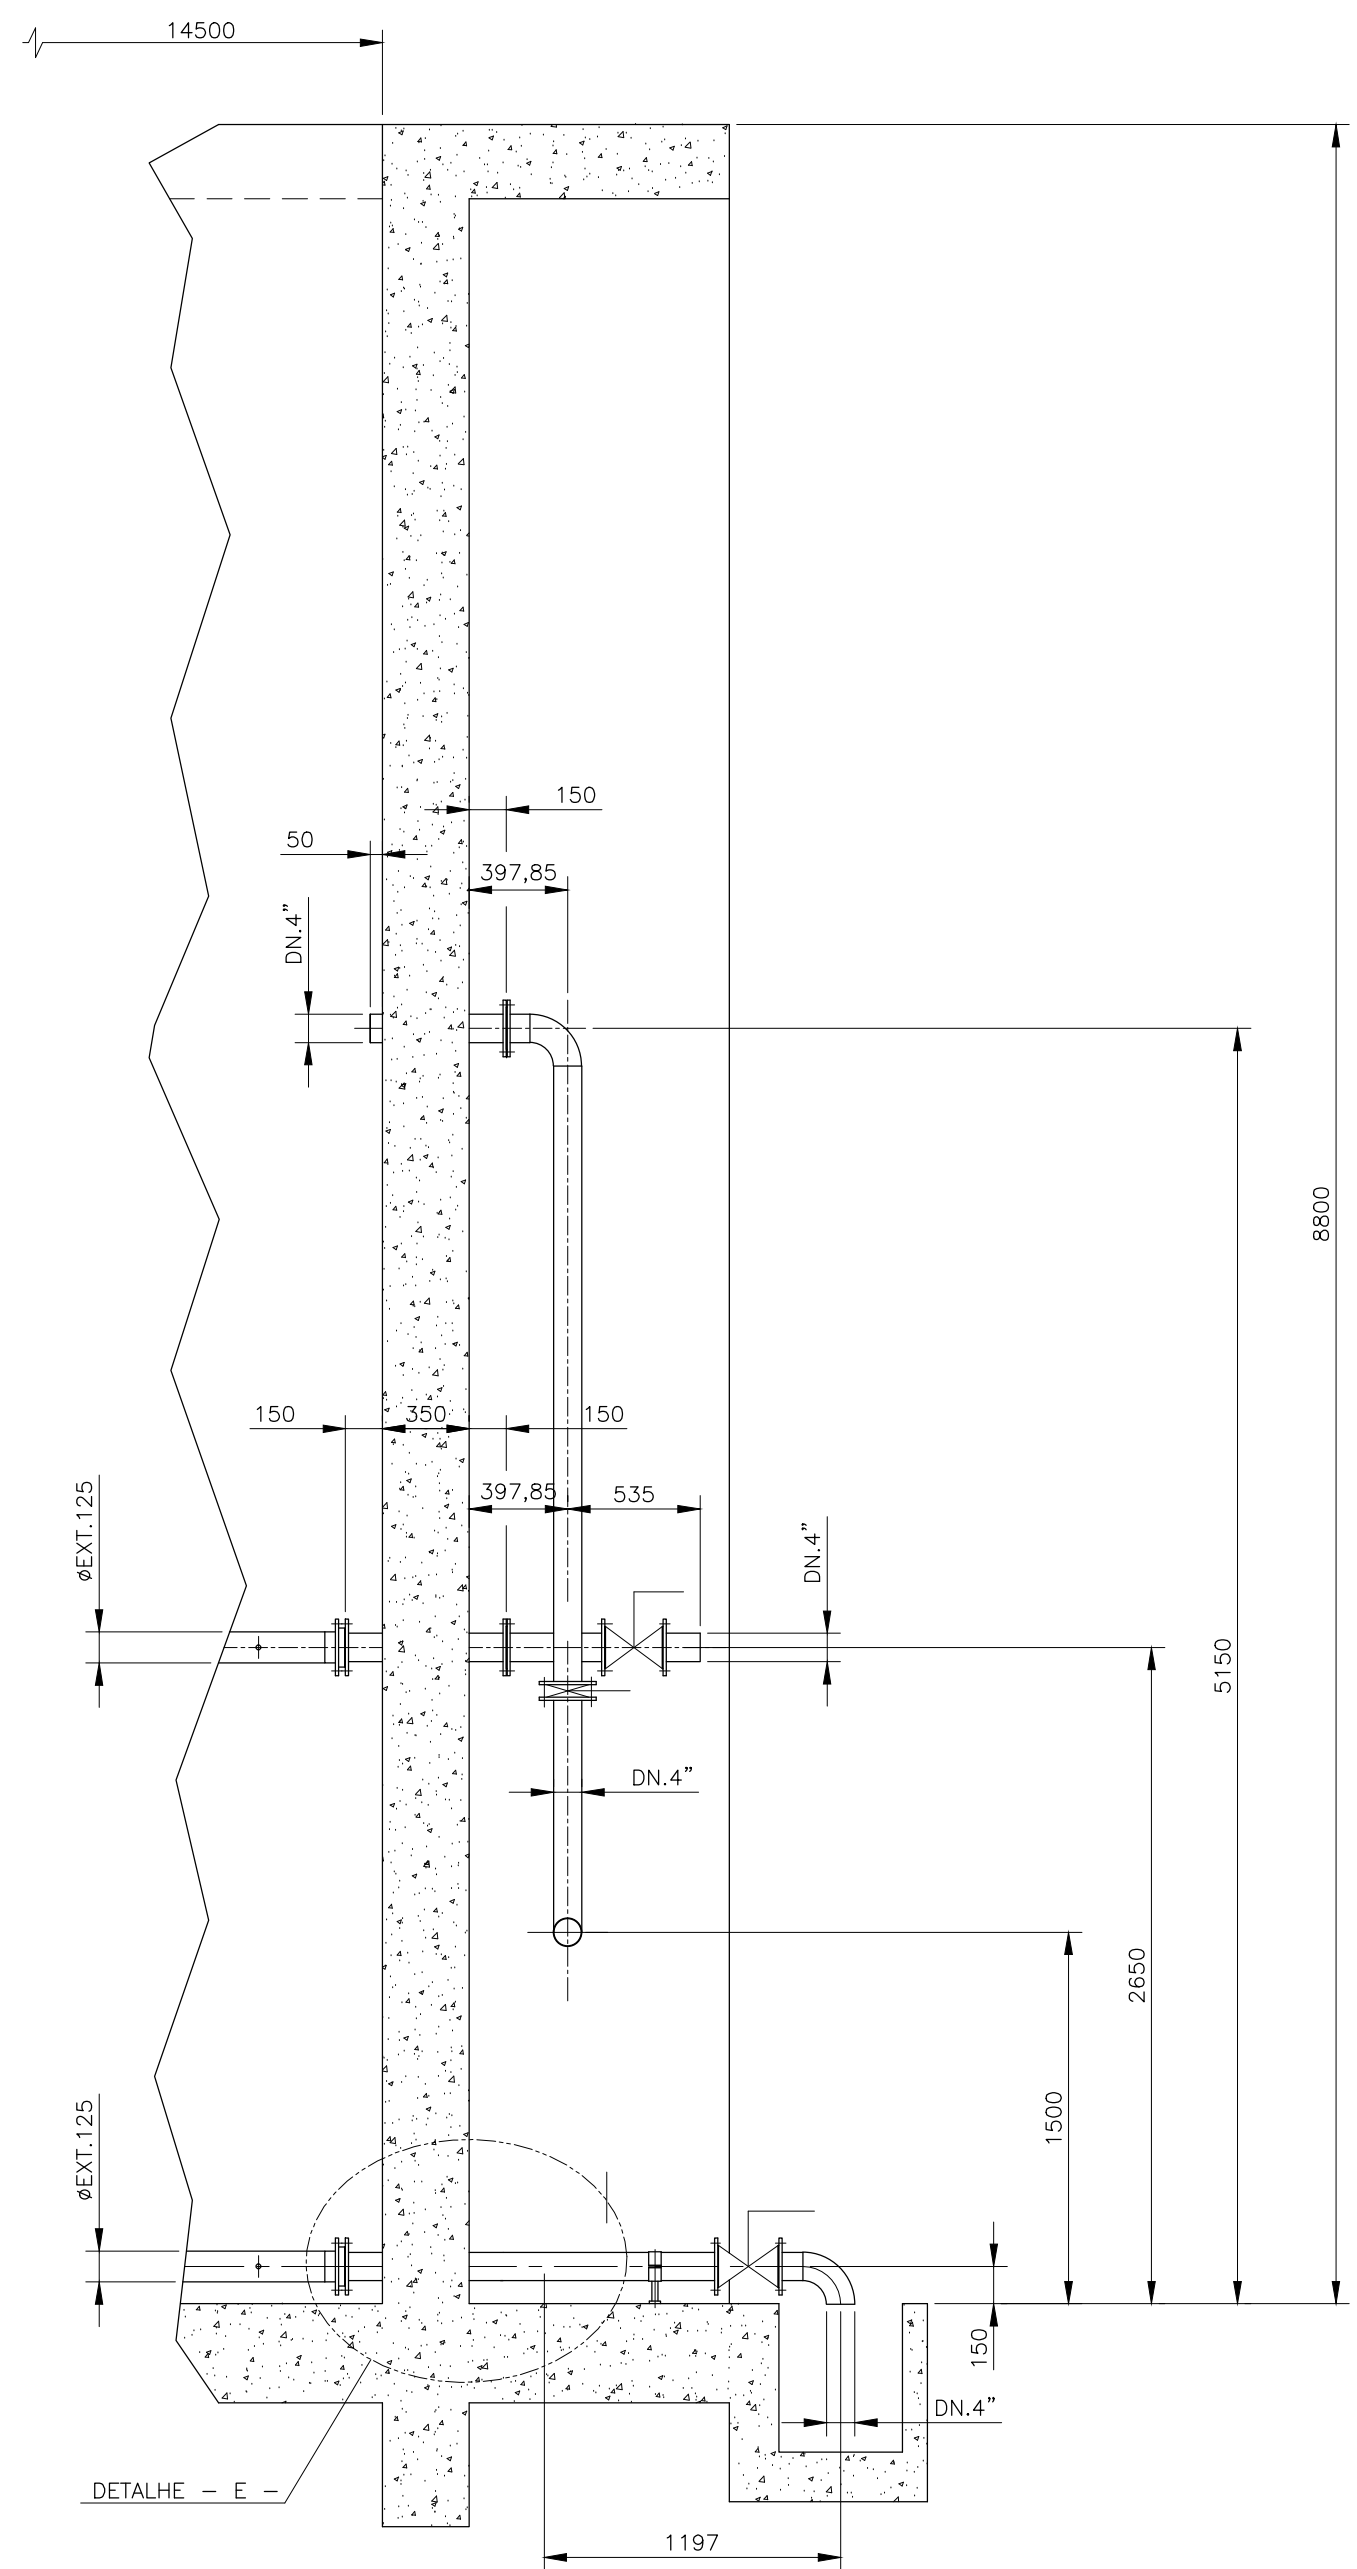

CORTE - CC -
ESC. 1:30

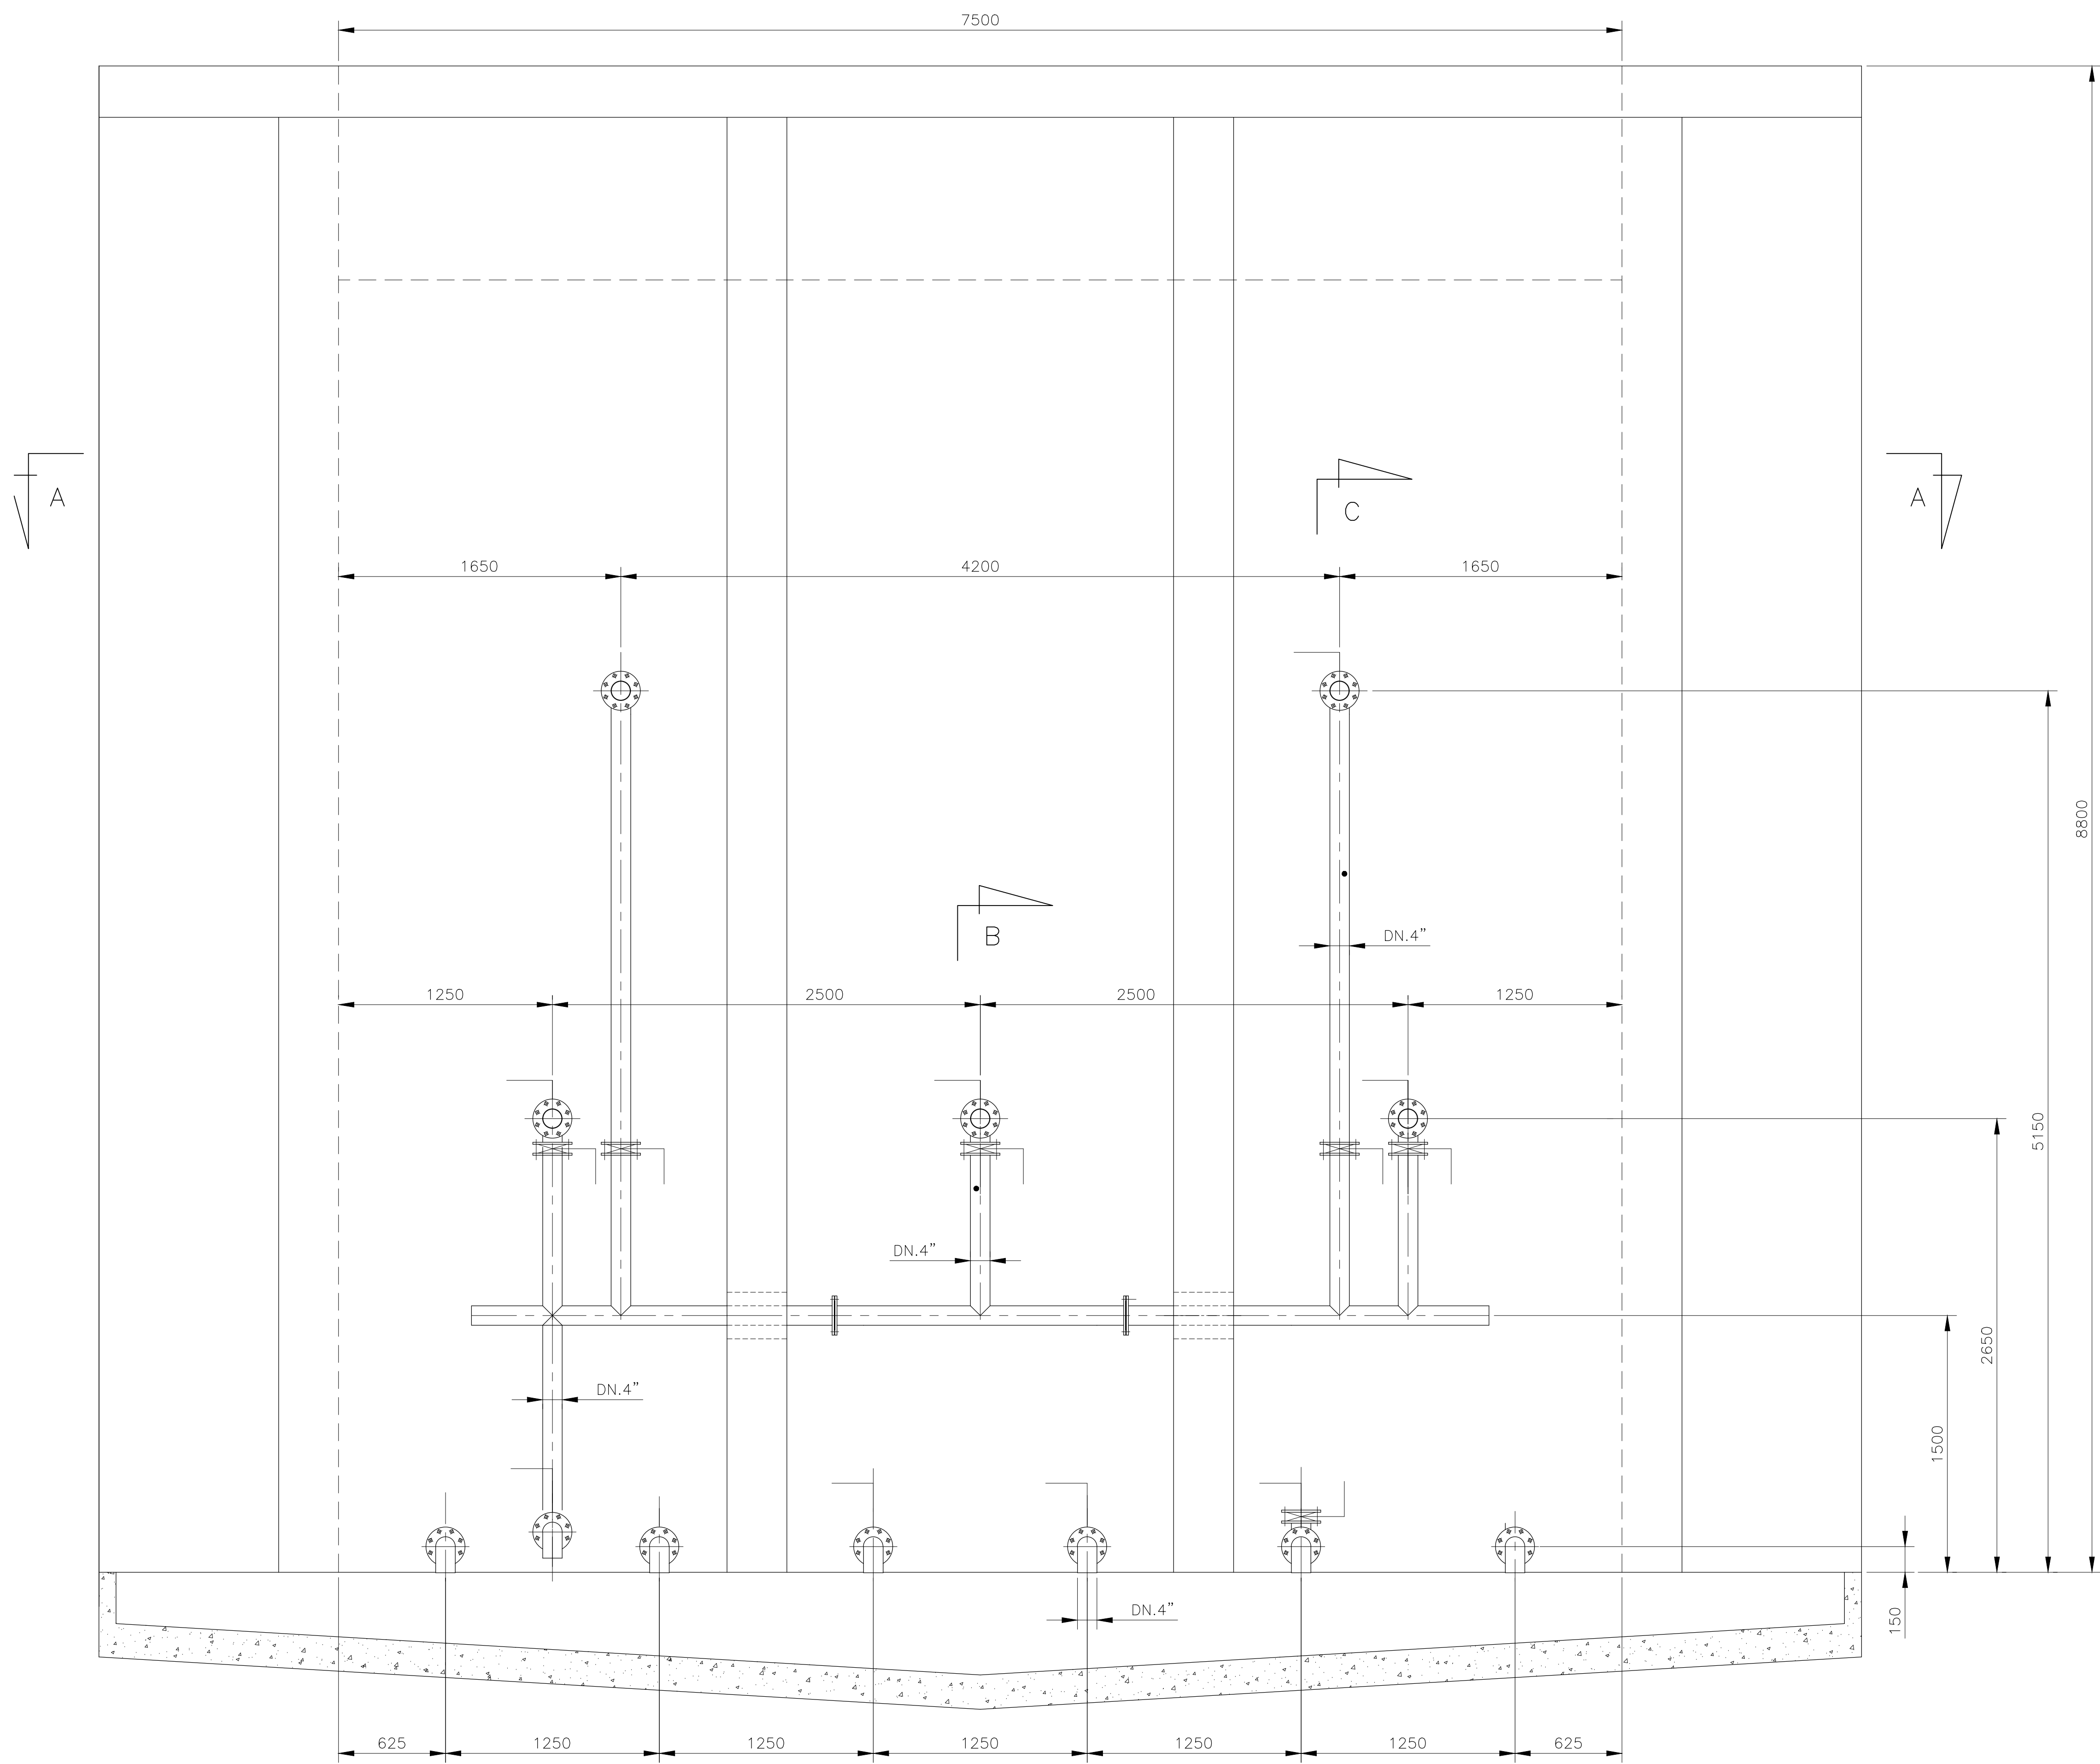

CONJUNTO - VISTA DO LADO DA SAIDA/RETORNO DE LODO
ESC. 1:20

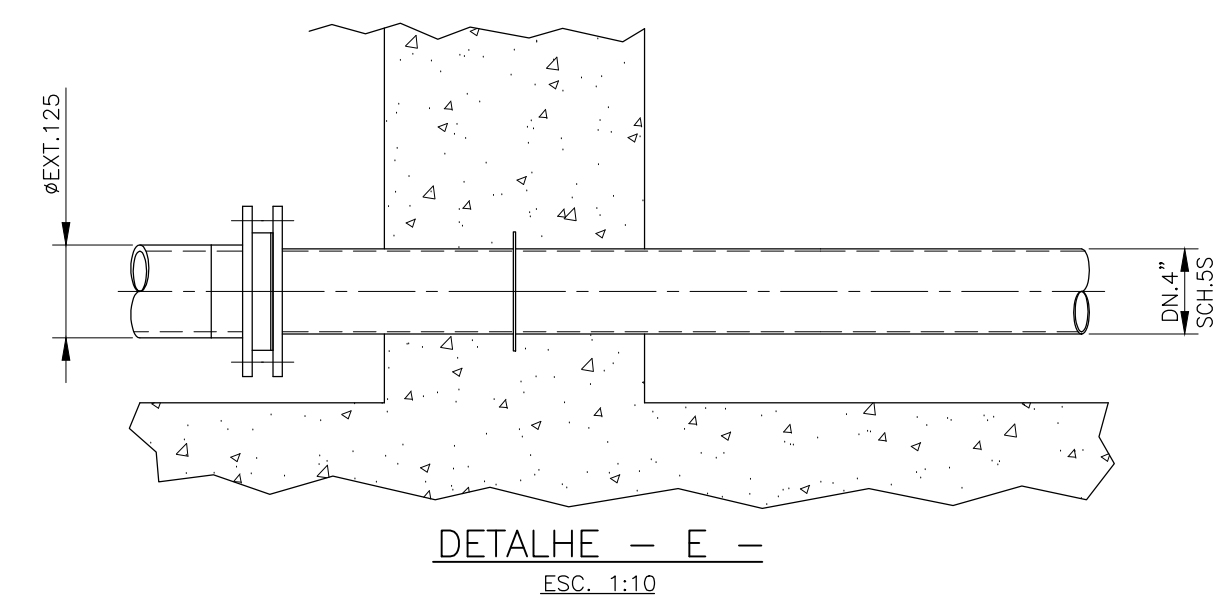

DETALHE - E -
ESC. 1:10

- ESPECIFICAÇÕES:
- DIMENSÕES EM MM, EXCETO ONDE INDICADO.
 - CONEXÕES PARAFUSADAS EM AÇO INOXIDÁVEL AISI 304 OU SUPERIOR.

SERVIÇO AUTÔNOMO DE ÁGUA E ESGOTO DE SÃO PEDRO

TÍTULO
IMPLANTAÇÃO DA 2ª ETAPA DA ETE SAMAMBAIA NO MUNICÍPIO DE SÃO PEDRO - SP.

Local:
RUA MANOEL ARANHA, S/N. CHÁCARA SAMAMBAIA. SÃO PEDRO - SP.

Projeto:
EQUIPAMENTOS DO REATOR
DISPOSITIVOS DE SAÍDA DO REATOR

Executado por:



Resp. Técnico:
RESP. TÉCNICO: TIAGO DE MATTOS SEYDELL

Folha:

CREA:
5061115692

Arquivo:

Escala:
INDICADA

R-05

Nº	Data	Revisão	Desenhista