


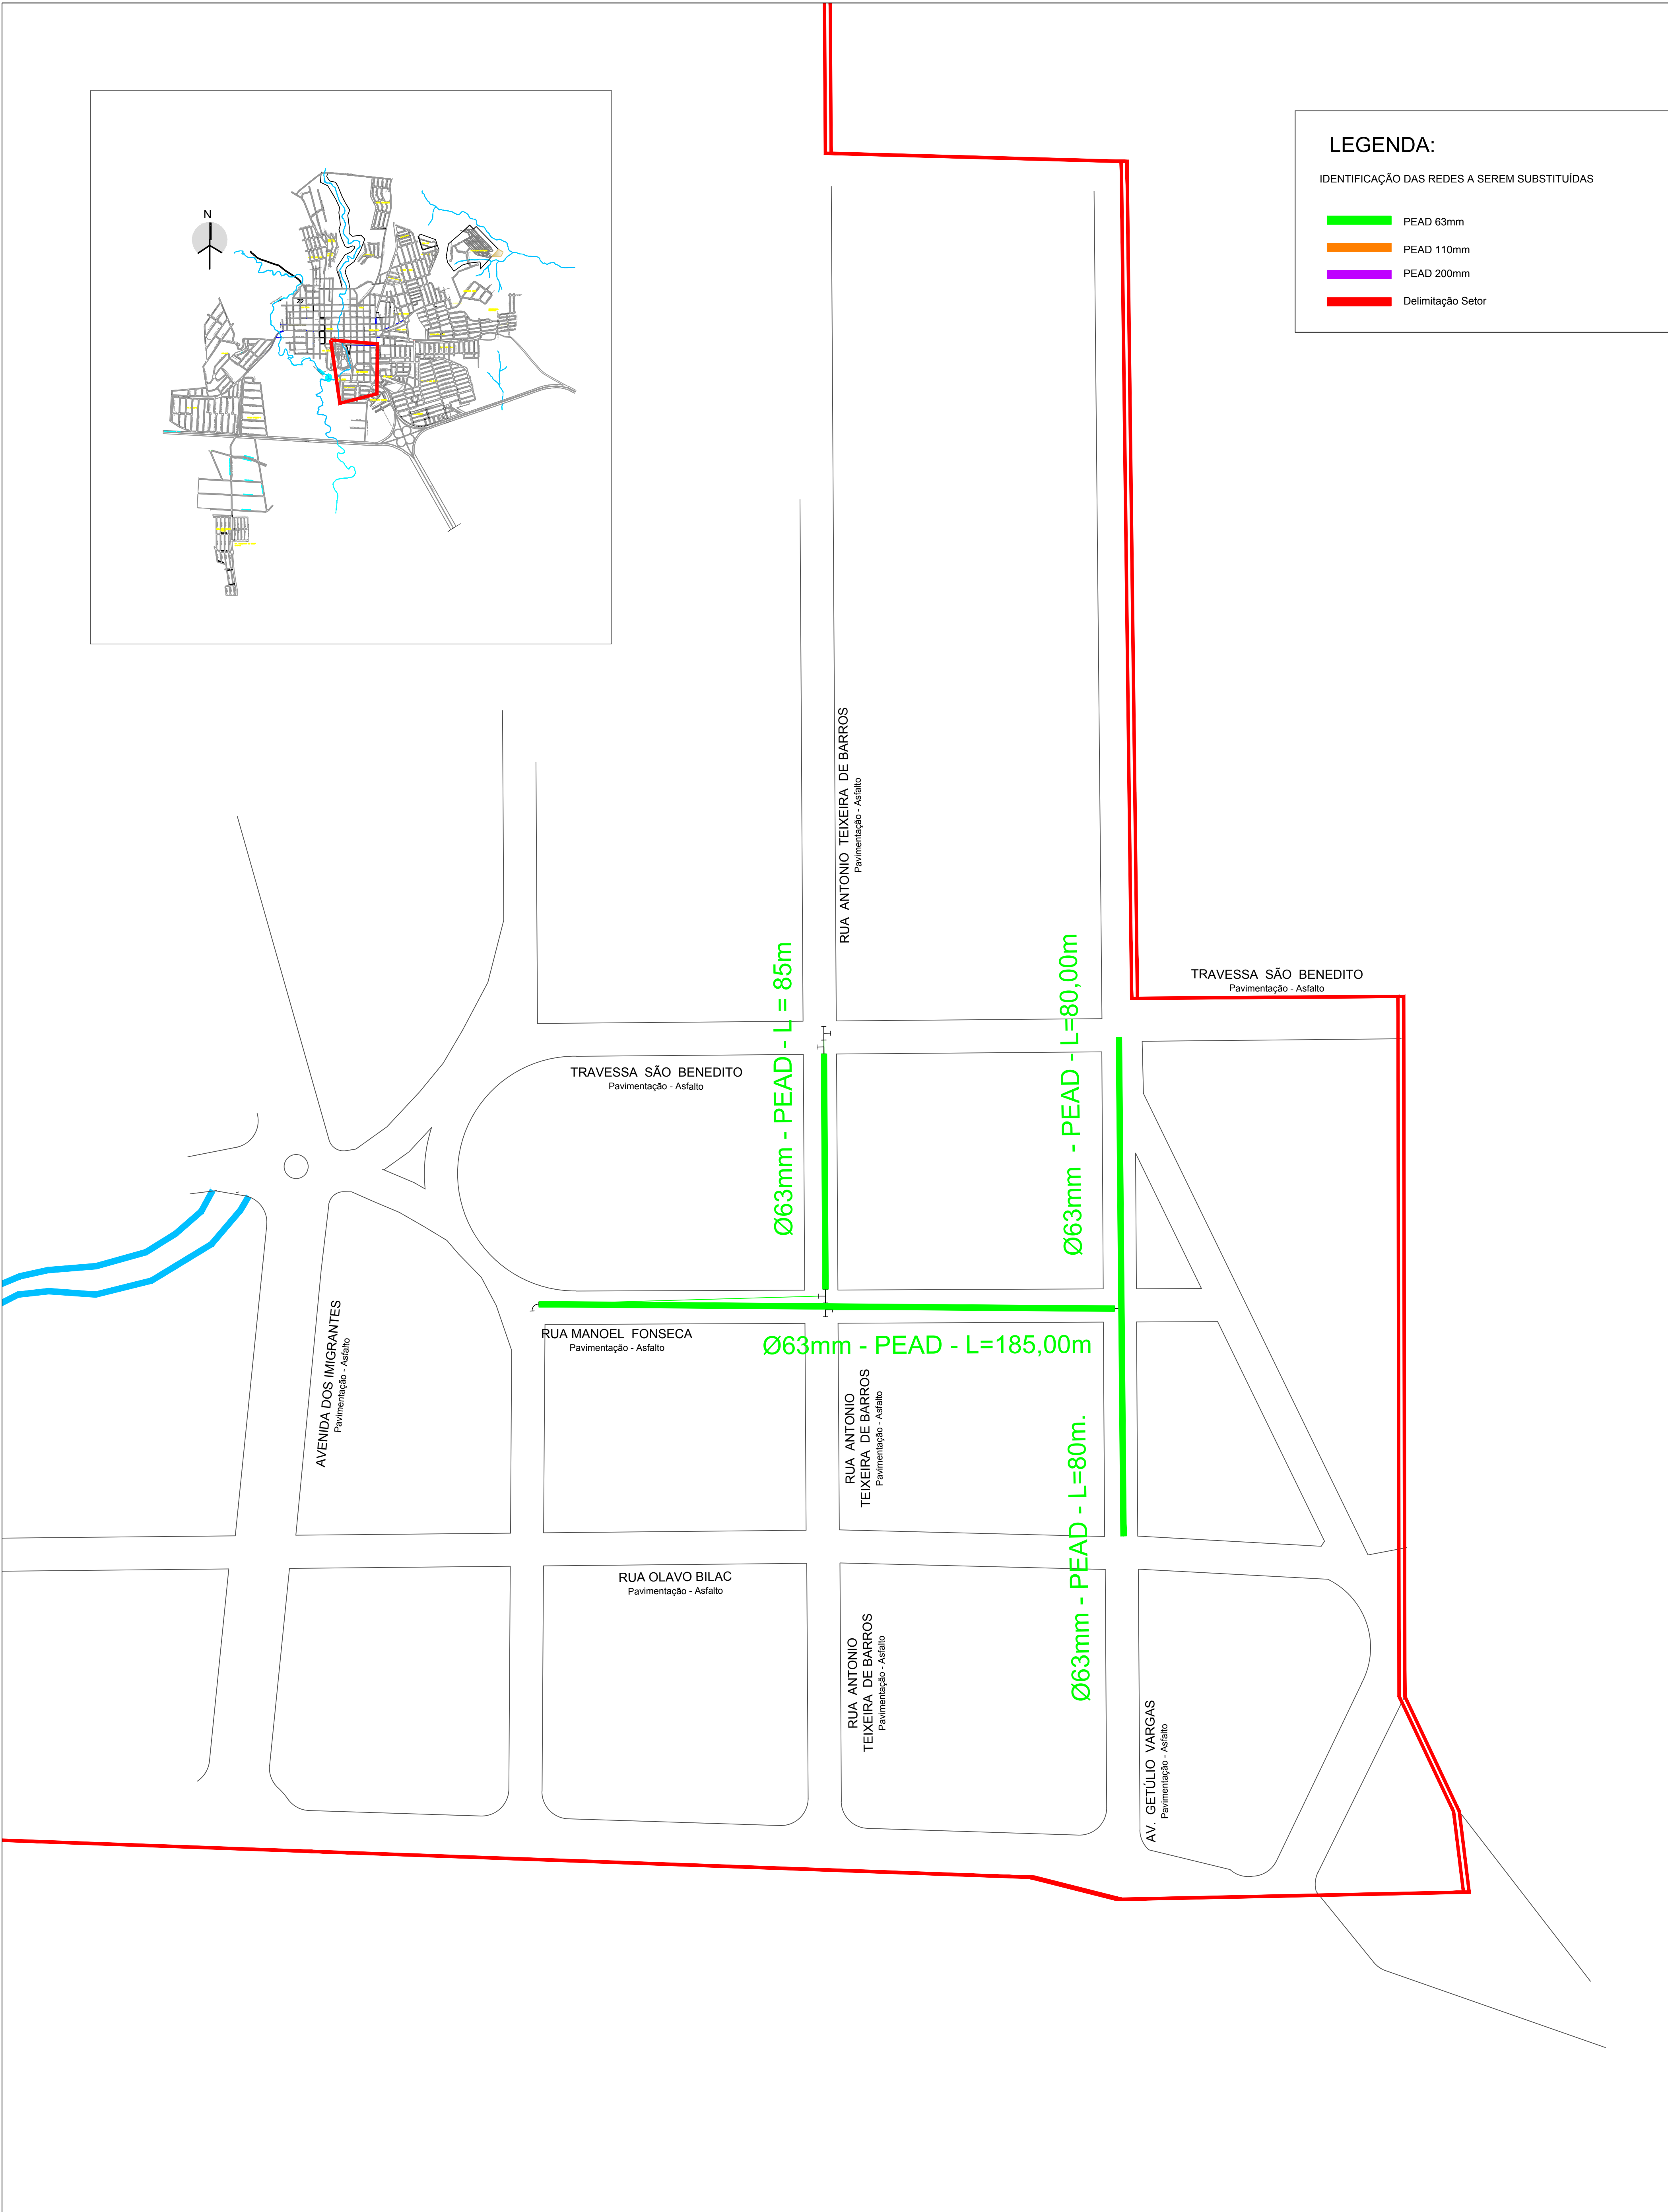

LEGENDA:

IDENTIFICAÇÃO DAS REDES A SEREM SUBSTITUÍDAS

PEAD 63mm

PEAD 110mm

PEAD 200mm

Delimitação Setor

Tê

Tê com Redução

Cruzeta

Cruzeta com Redução

Junção 45°

Luva

Curva 11°15'

Curva 22°30'

Curva 45°

Curva 90°

Cap

Redução

Registro

Hidrante

Retenção

Ventosa

Descarga

Macromedidor

Válvula Redutora de Pressão

Booster

Bomba

Cruzamento de Redes sem interligação

Poço

Captação

Reservatório Apoiado

Reservatório Elevado

Reservatório Enterrado

Reservatório Semi-Enterrado

ETA



SAAESP

Serviço Autônomo de Água e Esgoto de São Pedro

Projeto: SAAESP - São Pedro

Eng. Responsável: Eng. Tiago de Mattos Seydell

ART: 28027230181378422

Desenhista: STS Engenharia

Rev: 01

Esc.: 1:1.000

Data: Nov/2019

Folha: 03/04

SERVIÇO AUTÔNOMO DE ÁGUA E ESGOTO DE SÃO PEDRO - SAAESP

PROJETO DE TROCA DE REDES

MUNICÍPIO DE SÃO PEDRO

SETOR 6 - FOLHA 02/02