


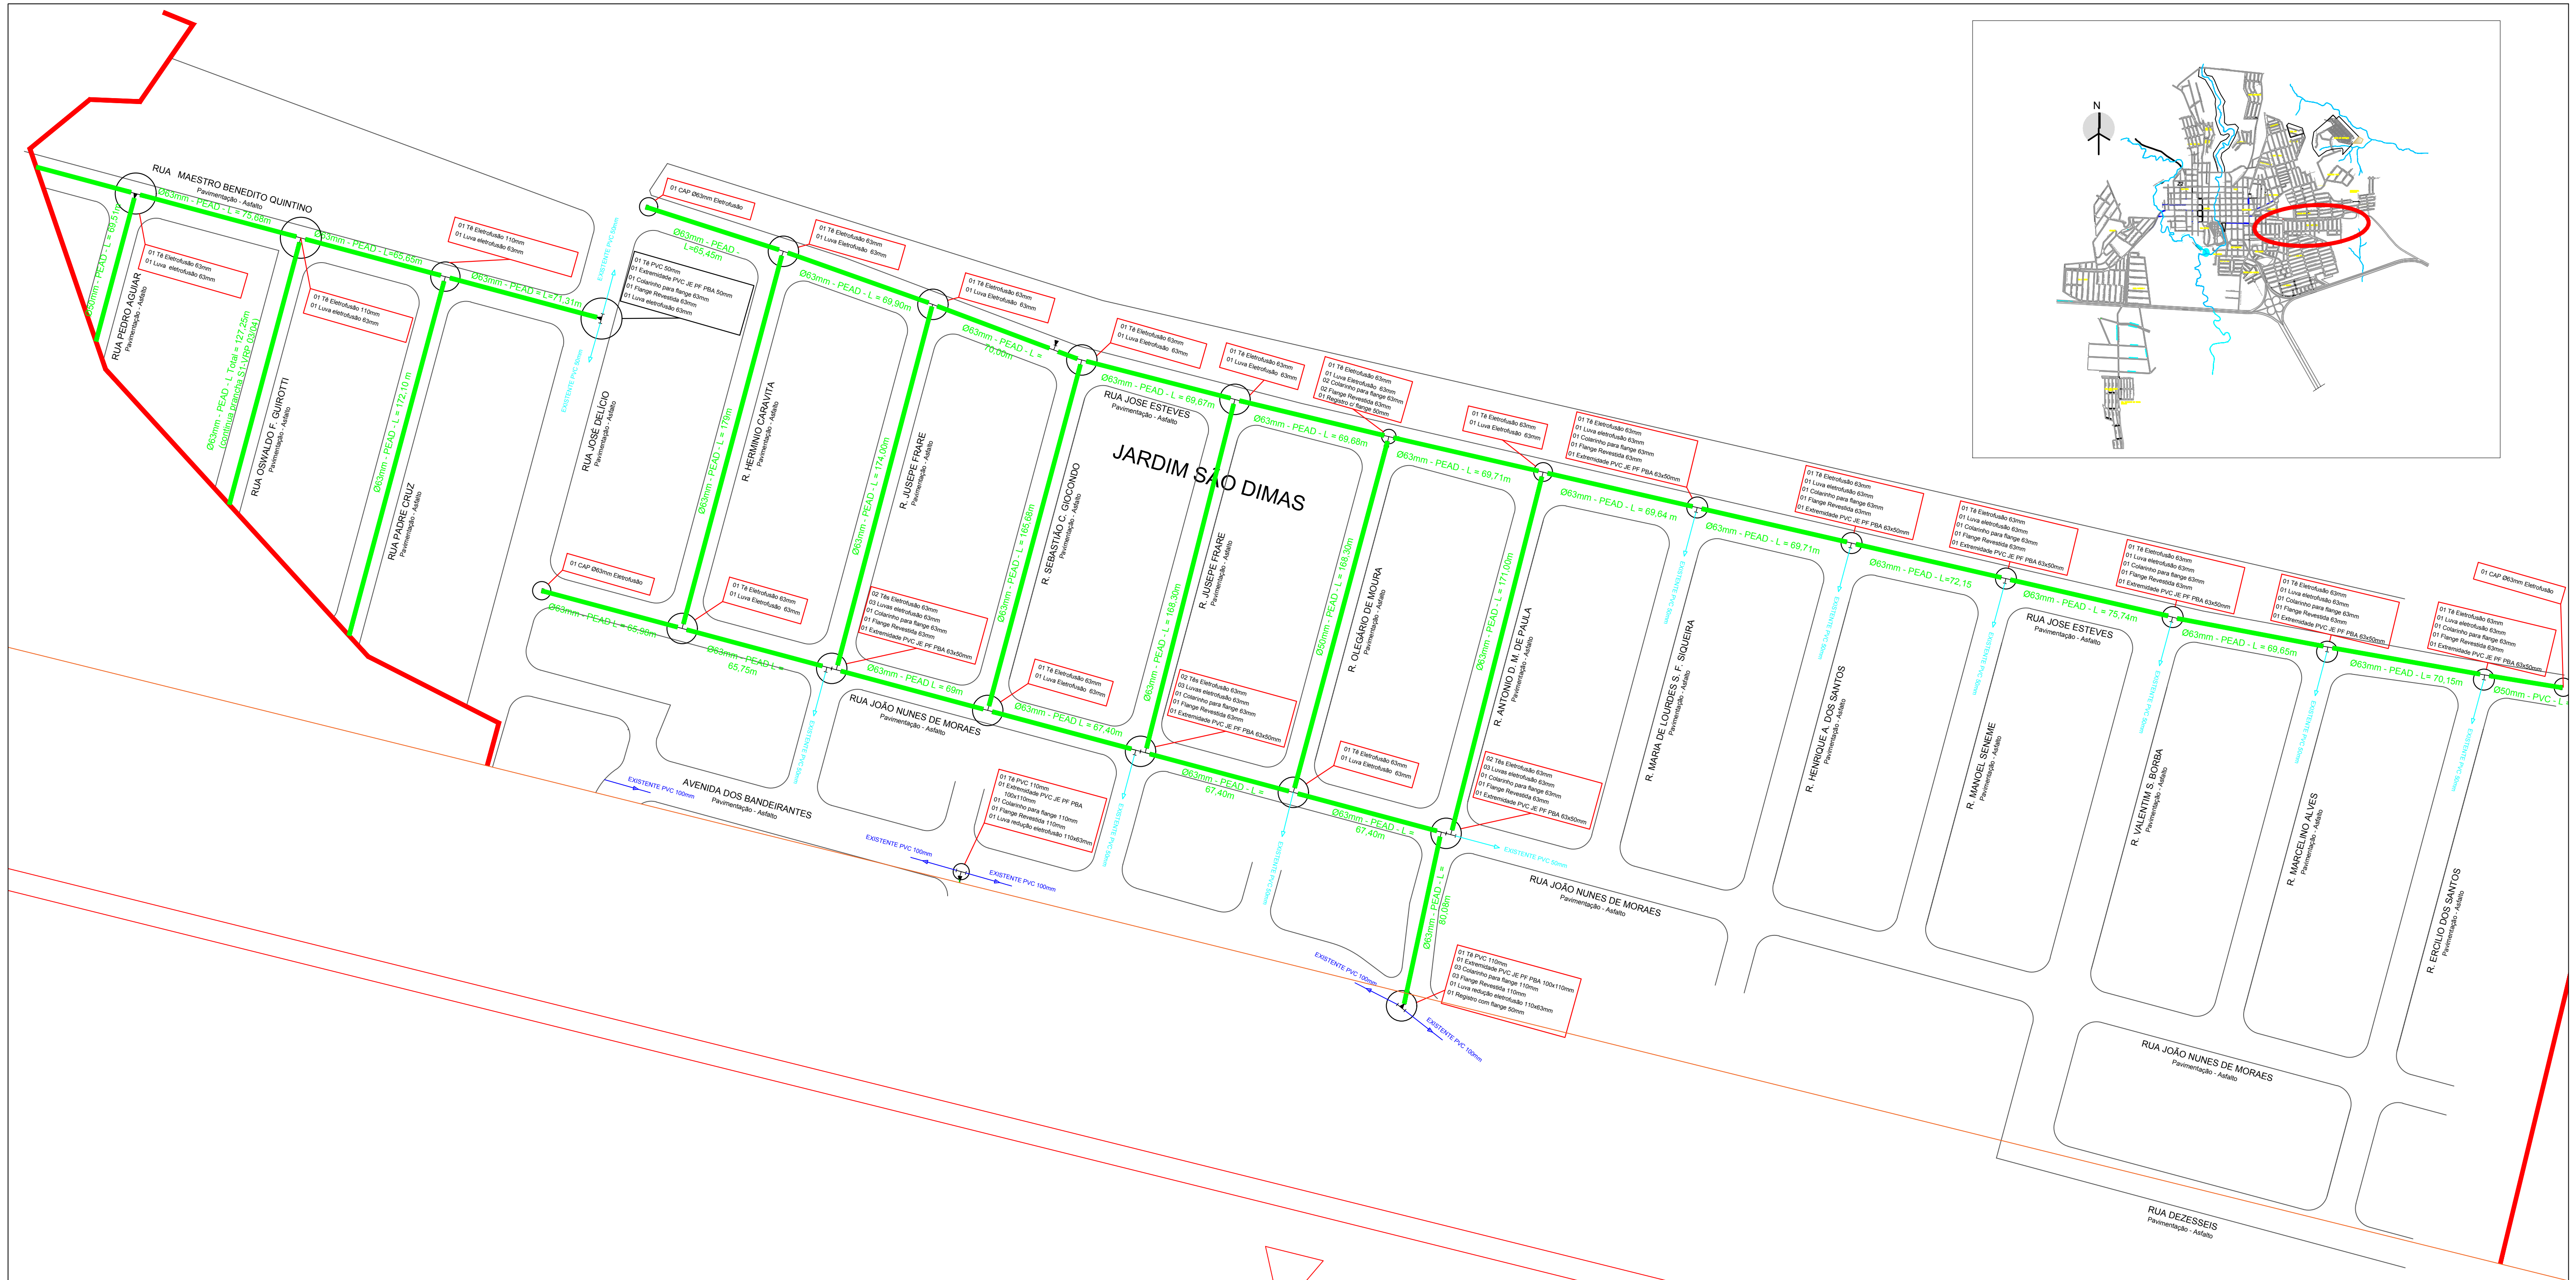

CONTINUA NA FOLHA 02/02

LEGENDA:

IDENTIFICAÇÃO DAS REDES A SEREM SUBSTITUÍDAS

- PEAD 63mm
- PEAD 110mm
- PEAD 200mm
- Delimitação Setor

SIMBOLOGIA			
	Tê		Registro
	Tê com Redução		Hidrante
	Cruzeta		Retenção
	Cruzeta com Redução		Ventosa
	Junção 45°		Descarga
	Luva		Macromedidor
	Curva 11°15'		Válvula Redutora de Pressão
	Curva 22°30'		Booster
	Curva 45°		Bomba
	Curva 90°		Cruzamento de Redes sem Interligação
	Cap		Poço
	Redução		Captação
	Reservatório Apoiado		Reservatório Elevado
	Reservatório Enterrado		Reservatório Semi-Enterrado
	ETA		ETA



SAAESP
Serviço Autônomo de Água e Esgoto de São Pedro

Projeto: SAAESP - São Pedro	
Eng. Responsável: Eng. Tiago de Mattos Seydell	
ART: 28027230181378422	
Desenhista: STS Engenharia	Rev: 01
Esc.: 1:1.500	Data: Nov/2019
Folha: 01/02	

SERVIÇO AUTÔNOMO DE ÁGUA E ESGOTO DE SÃO PEDRO - SAAESP

PROJETO DE TROCA DE REDES

MUNICÍPIO DE SÃO PEDRO

Setor 01 - Folha 01/02