


CONTINUA NA FOLHA 01/02

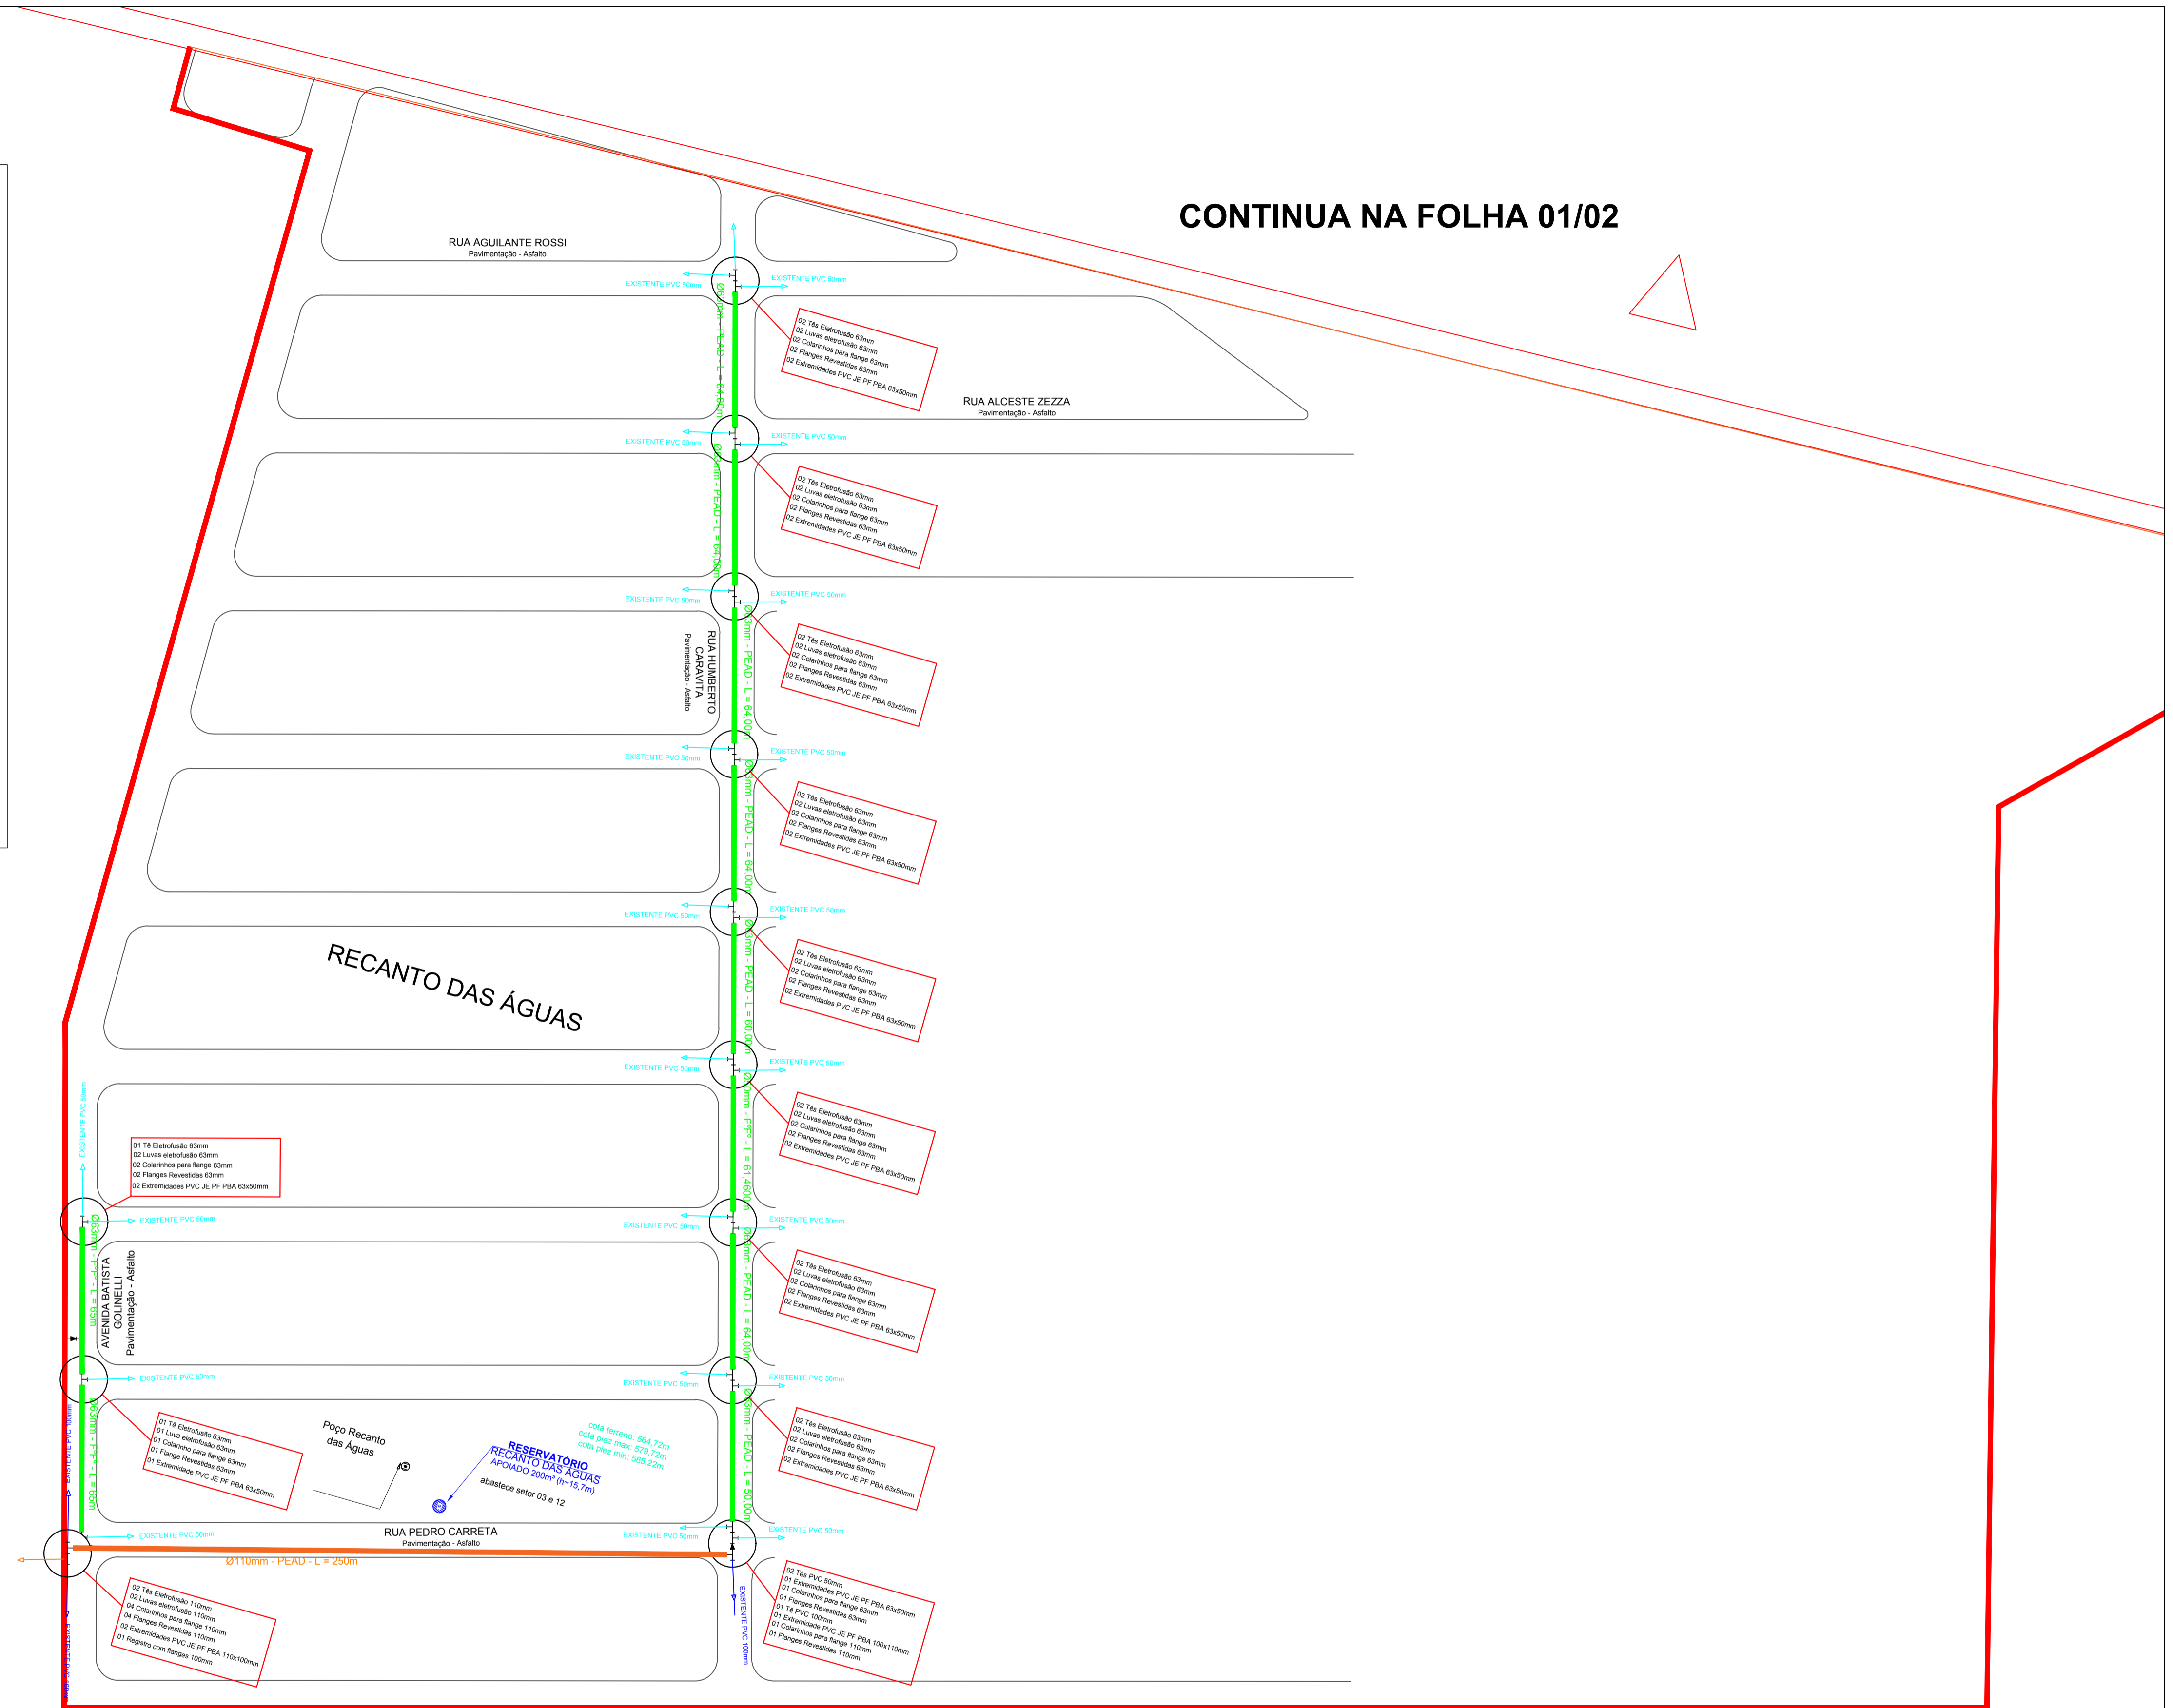

LEGENDA:

IDENTIFICAÇÃO DAS REDES A SEREM SUBSTITUÍDAS

- PEAD 63mm
- PEAD 110mm
- PEAD 200mm
- Delimitação Setor

SIMBOLOGIA	
	Tê
	Tê com Redução
	Cruzeta
	Cruzeta com Redução
	Junção 45°
	Luva
	Curva 11°15'
	Curva 22°30'
	Curva 45°
	Curva 90°
	Cap
	Redução
	Registro
	Hidrante
	Retenção
	Ventosa
	Descarga
	Macromedidor
	Válvula Redutora de Pressão
	Booster
	Bomba
	Cruzamento de Redes sem interligação
	Poço
	Captação
	Reservatório Apoiado
	Reservatório Elevado
	Reservatório Enterrado
	Reservatório Semi-Enterrado
	ETA

SAAESP
Serviço Autônomo de Água e Esgoto de São Pedro

Projeto: SAAESP - São Pedro	
Eng. Responsável: Eng. Tiago de Mattos Seydell	
ART: 28027230181378422	
Desenhista: STS Engenharia	Rev: 01
Esc.: 1:1.500	Data: Nov/2019
	Folha: 02/02

SERVIÇO AUTÔNOMO DE ÁGUA E ESGOTO DE SÃO PEDRO - SAAESP

PROJETO DE TROCA DE REDES
MUNICÍPIO DE SÃO PEDRO
Setor 01 - Folha 02/02