
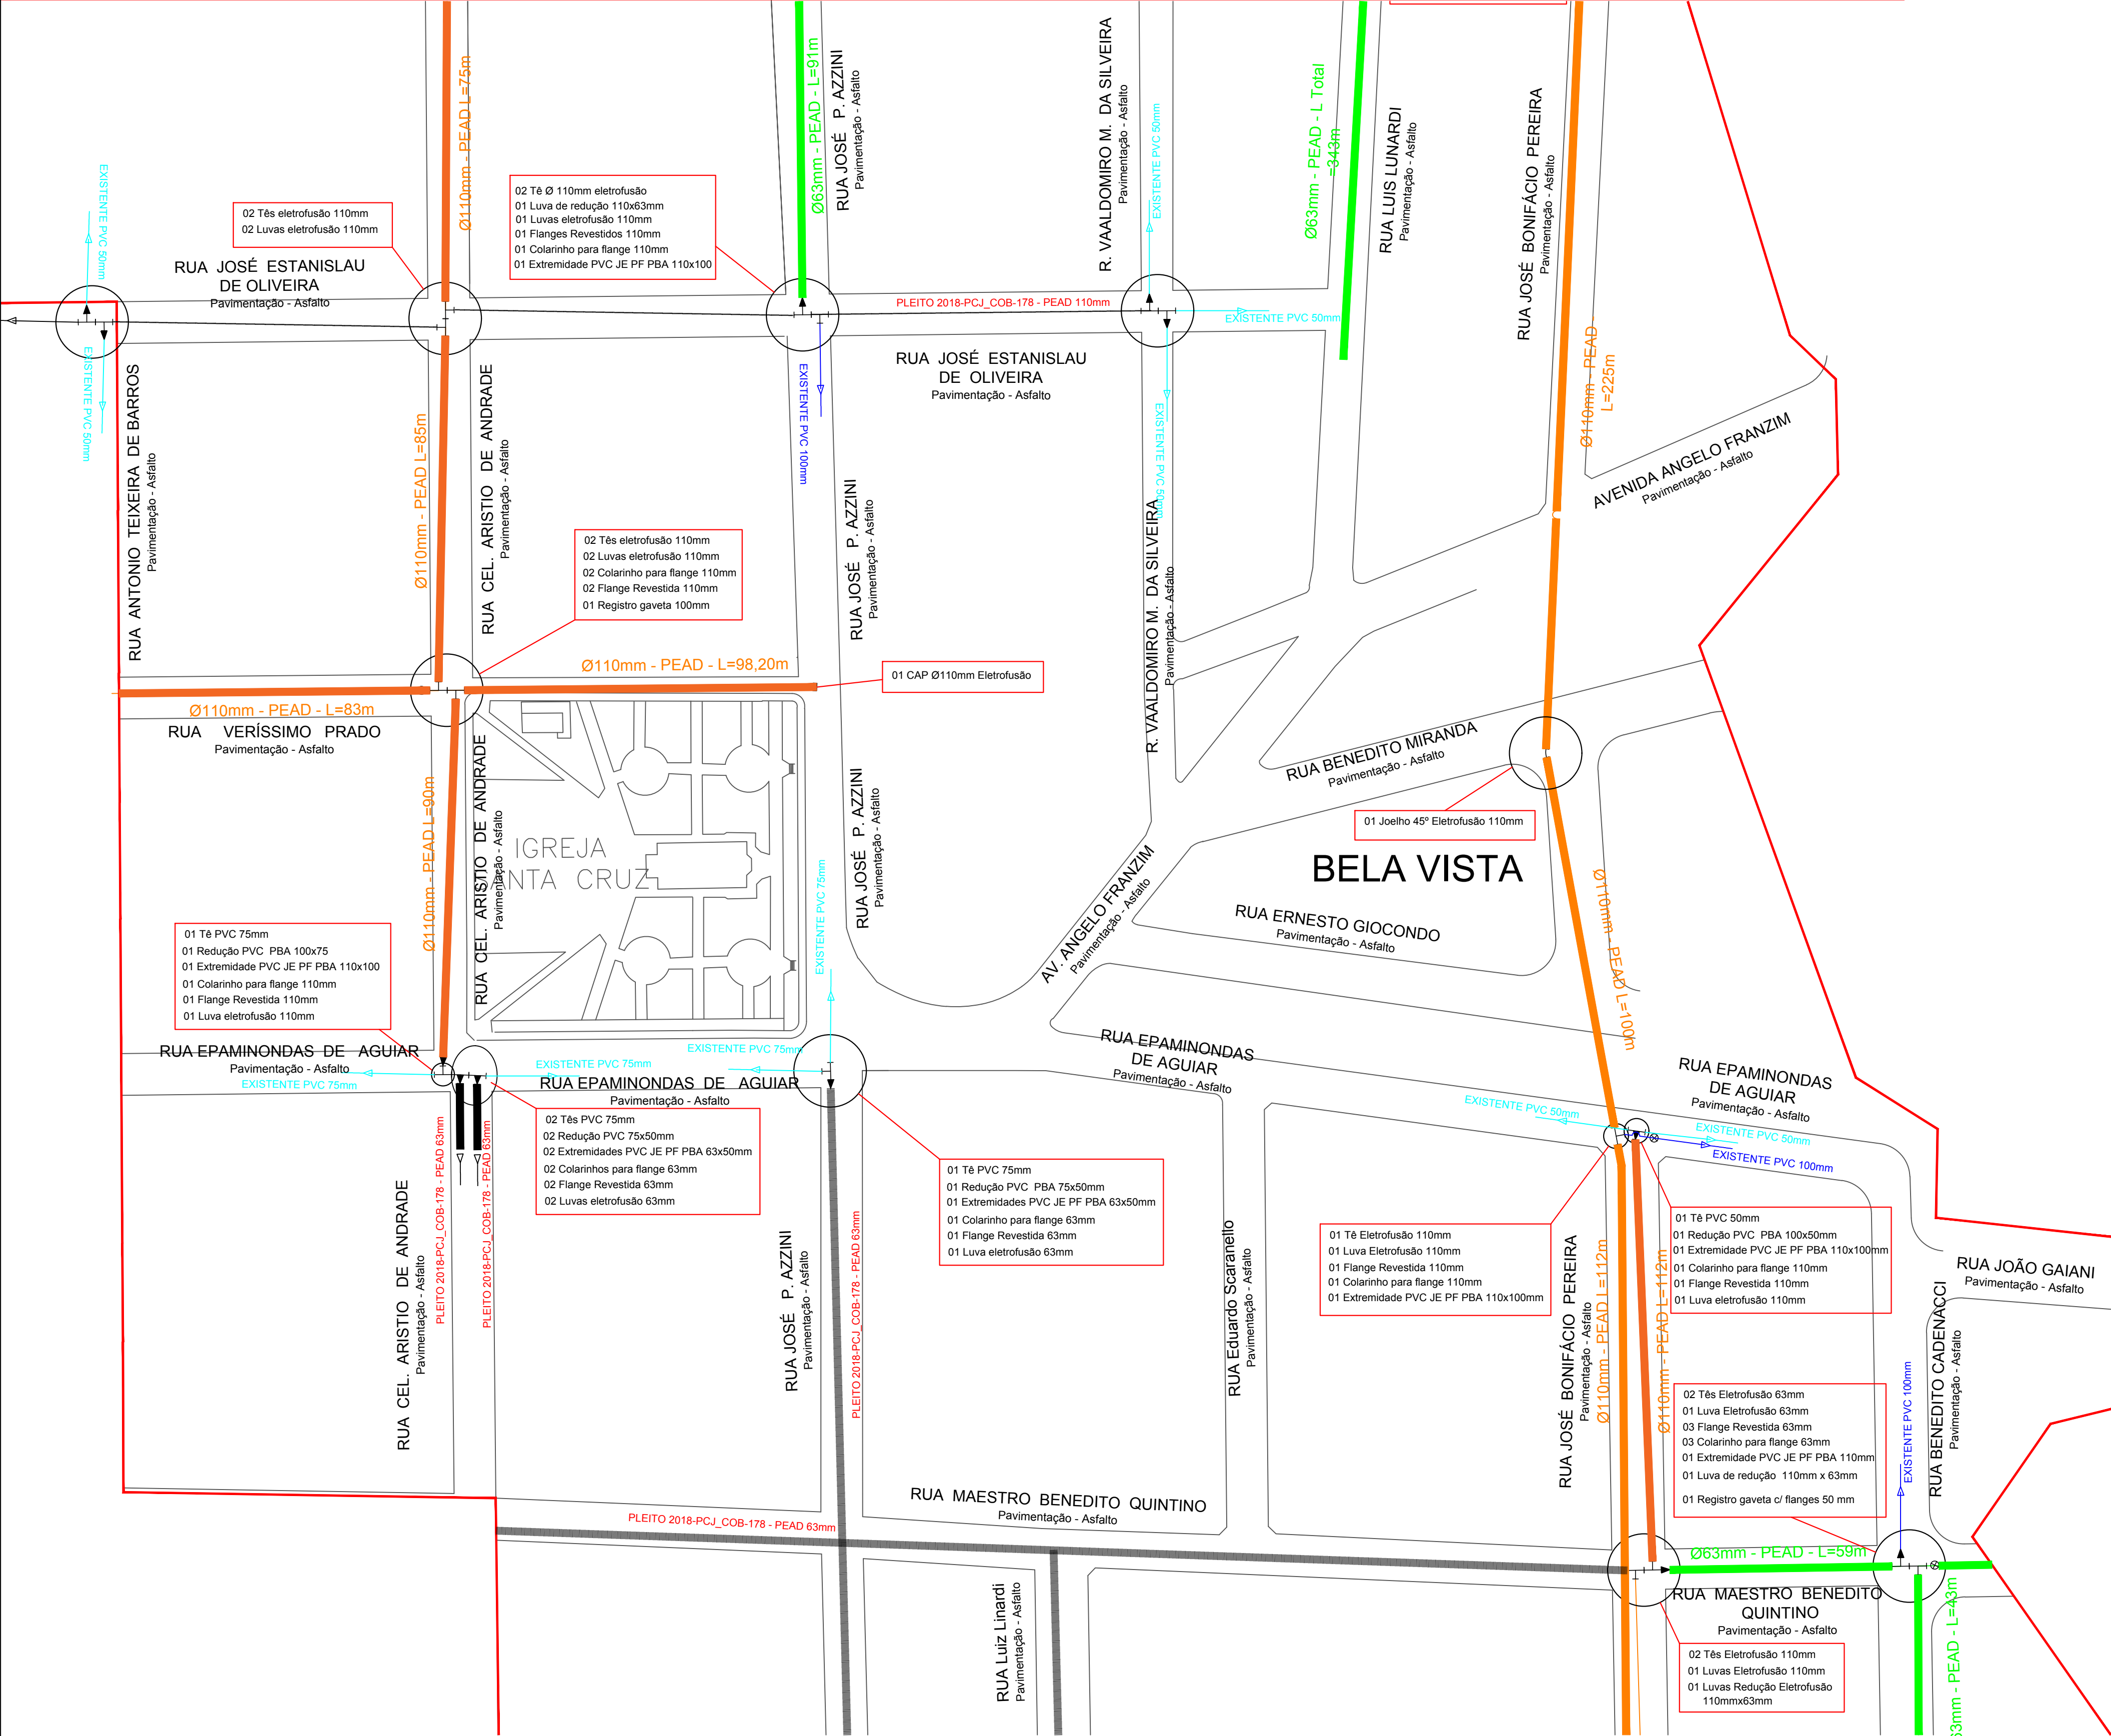


CONTINUA NA FOLHA 01/04

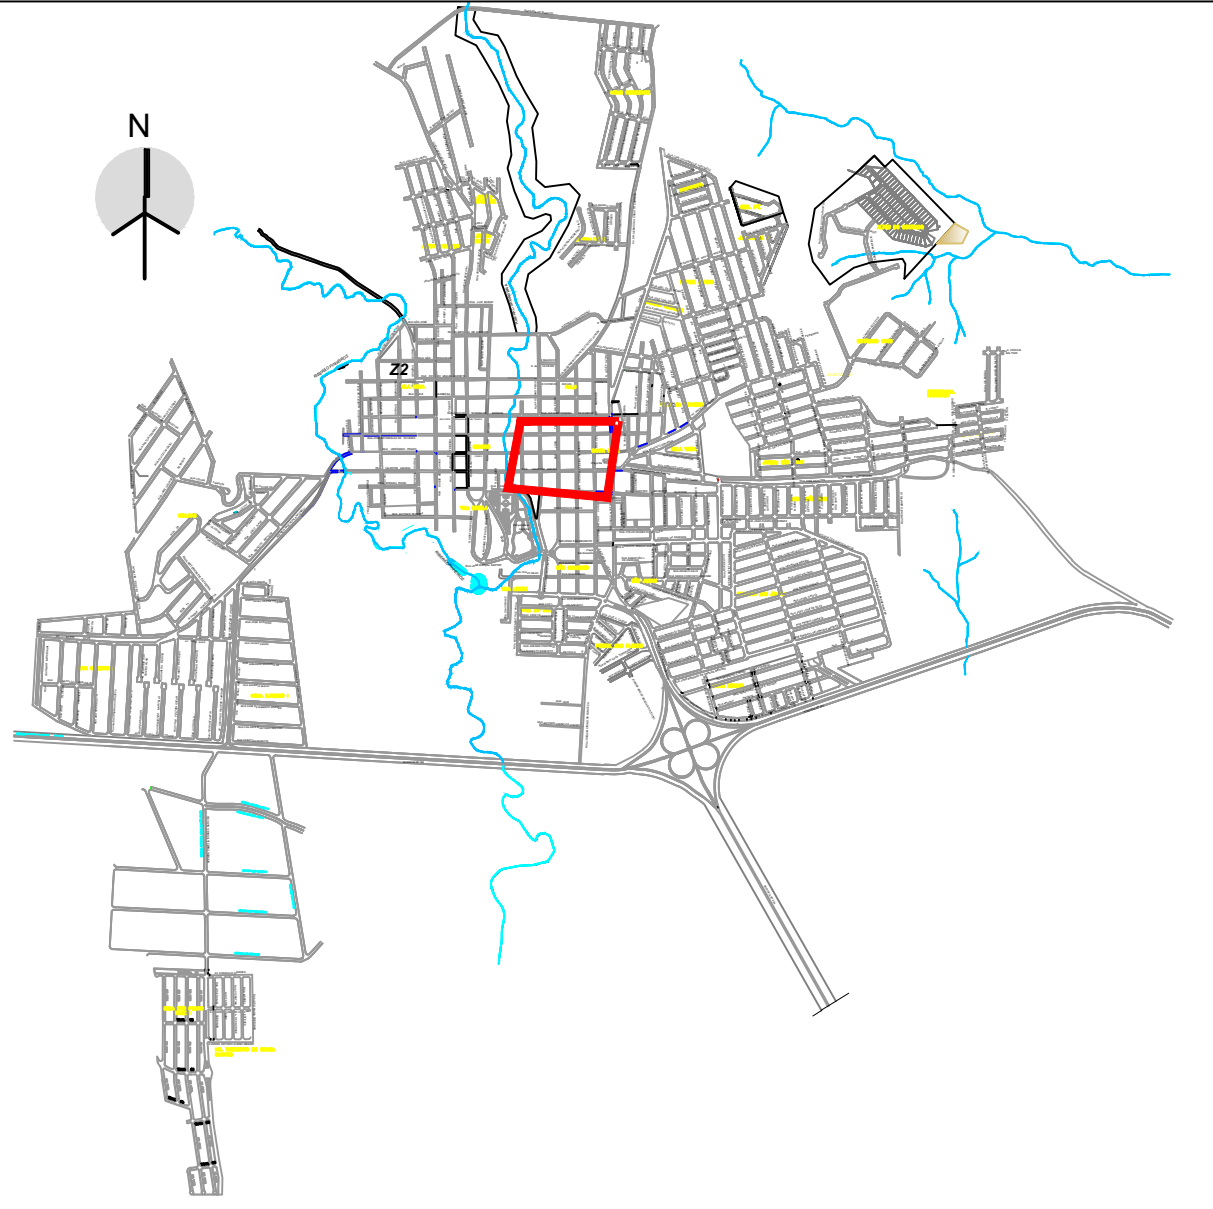

LEGENDA:

IDENTIFICAÇÃO DAS REDES A SEREM SUBSTITUÍDAS

- PEAD 63mm
- PEAD 110mm
- PEAD 200mm
- Delimitação Setor

CONTINUA NA FOLHA 03/04

	Tê		Curva 11°15'		Registro		Válvula Redutora de Pressão		Reservatório Apoiado
	Tê com Redução		Curva 22°30'		Hidrante		Booster		Reservatório Elevado
	Cruzeta		Curva 45°		Retenção		Bomba		Reservatório Enterrado
	Cruzeta com Redução		Curva 90°		Ventosa		Cruzamento de Redes sem interligação		Reservatório Semi-Enterrado
	Junção 45°		Cap		Descarga		Poço		ETA
	Luva		Redução		Macromedidor		Captação		

Serviço Autônomo de Água e Esgoto de São Pedro	
Projeto: SAAESP - São Pedro	
Eng. Responsável: Eng. Tiago de Mattos Seydell	
ART: 28027230181378422	
Desenhista: STS Engenharia	Rev: 01
Esc.: 1:1.000	Data: Nov/2019
	Folha: 02/04

Serviço Autônomo de Água e Esgoto de São Pedro - SAAESP
Projeto de Troca de Redes
Município de São Pedro
Setor 1 - VRP - Folha 02/04