




CONTINUA NA FOLHA 02/04

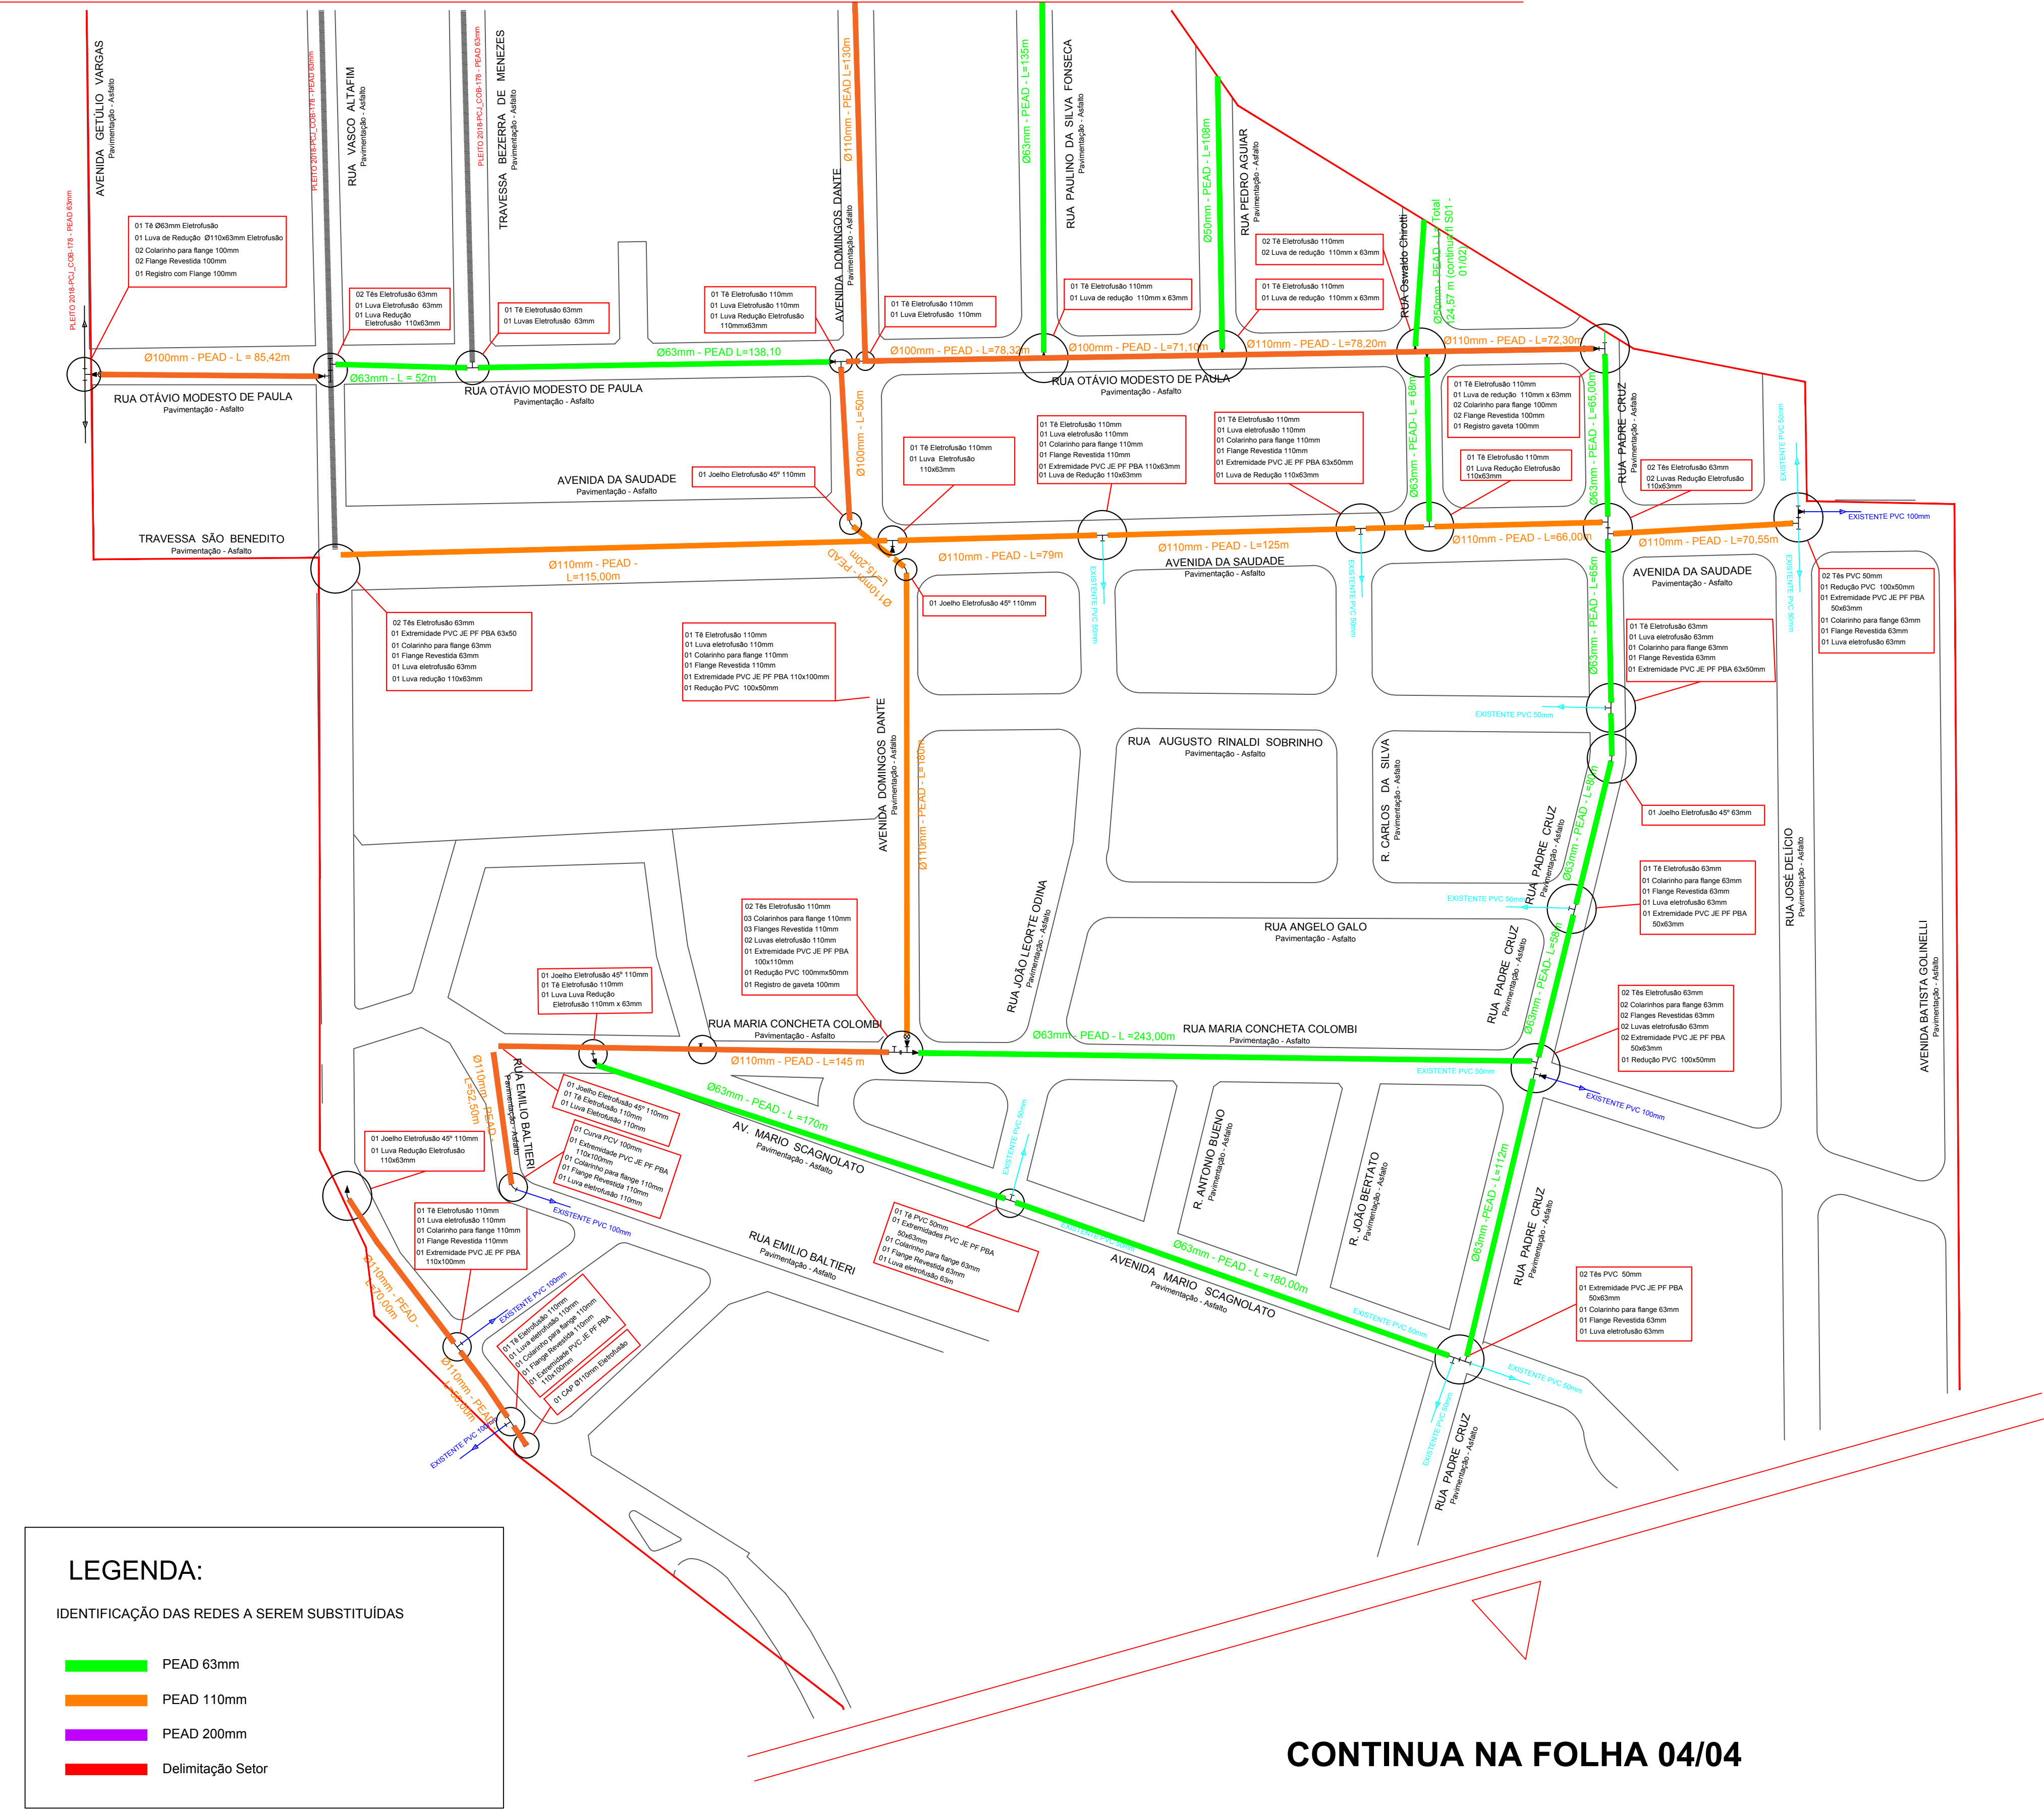

CONTINUA NA FOLHA 04/04

SIMBOLOGIA										 SAAESP Serviço Autônomo de Água e Esgoto de São Pedro			SERVIÇO AUTÔNOMO DE ÁGUA E ESGOTO DE SÃO PEDRO - SAAESP	
	Tê		Curva 11°15'		Registro		Válvula Redutora de Pressão		Reservatório Apoiado	Projeto: SAAESP - São Pedro Eng. Responsável: Eng. Tiago de Mattos Seydell ART: 28027230181378422 Desenhista: STS Engenharia Esc.: 1:1.500 Data: Nov/2019 Rev: 01 Folha: 03/04			PROJETO DE TROCA DE REDES MUNICÍPIO DE SÃO PEDRO SETOR 1 - VRP - FOLHA 03/04	
	Tê com Redução		Curva 22°30'		Hidrante		Booster		Reservatório Elevado					
	Cruzeta		Curva 45°		Retenção		Bomba		Reservatório Enterrado					
	Cruzeta com Redução		Curva 90°		Ventosa		Cruzamento de Redes sem interligação		Reservatório Semi-Enterrado					
	Junção 45°		Cap		Descarga		Poço		ETA					
	Luva		Redução		Macromedidor		Captação							