


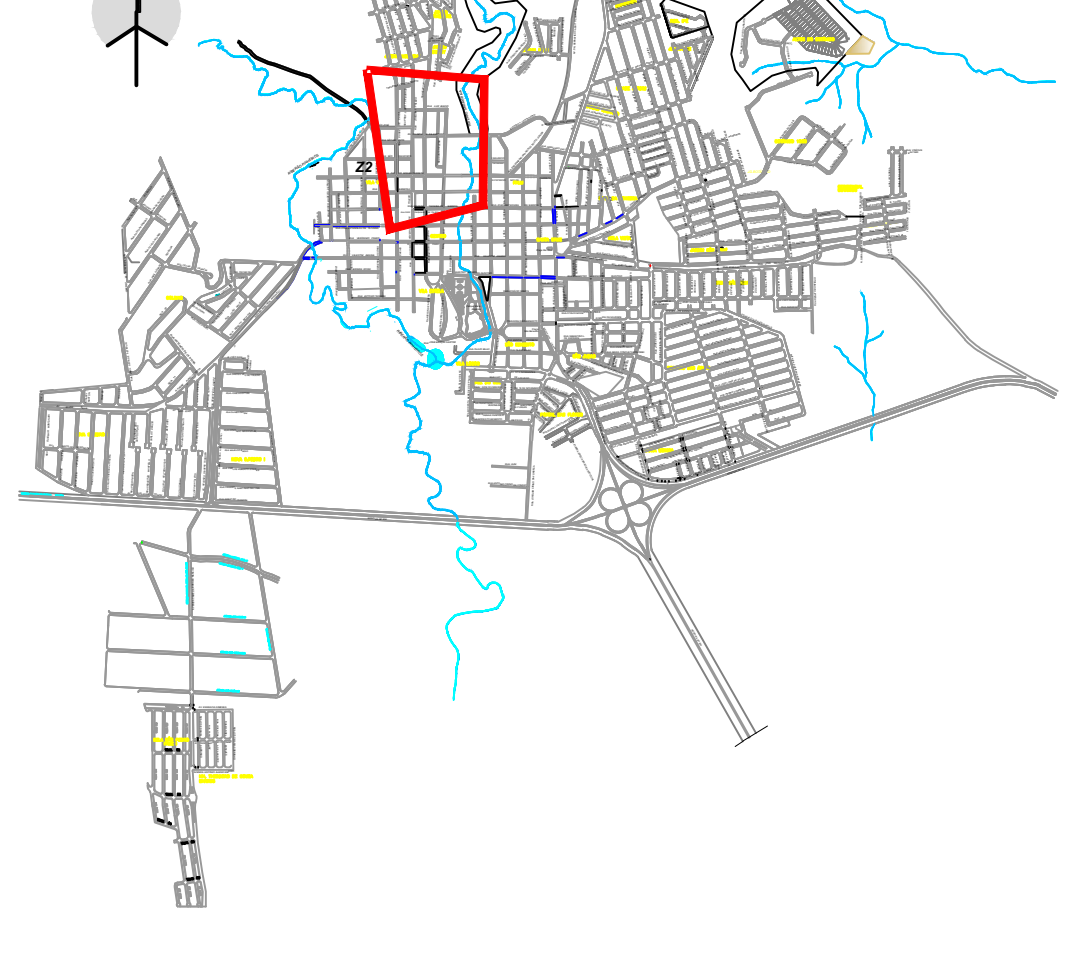

SETOR 05


SETOR 06

LEGENDA:

IDENTIFICAÇÃO DAS REDES A SEREM SUBSTITUÍDAS

PEAD 110mm

Delimitação Setor

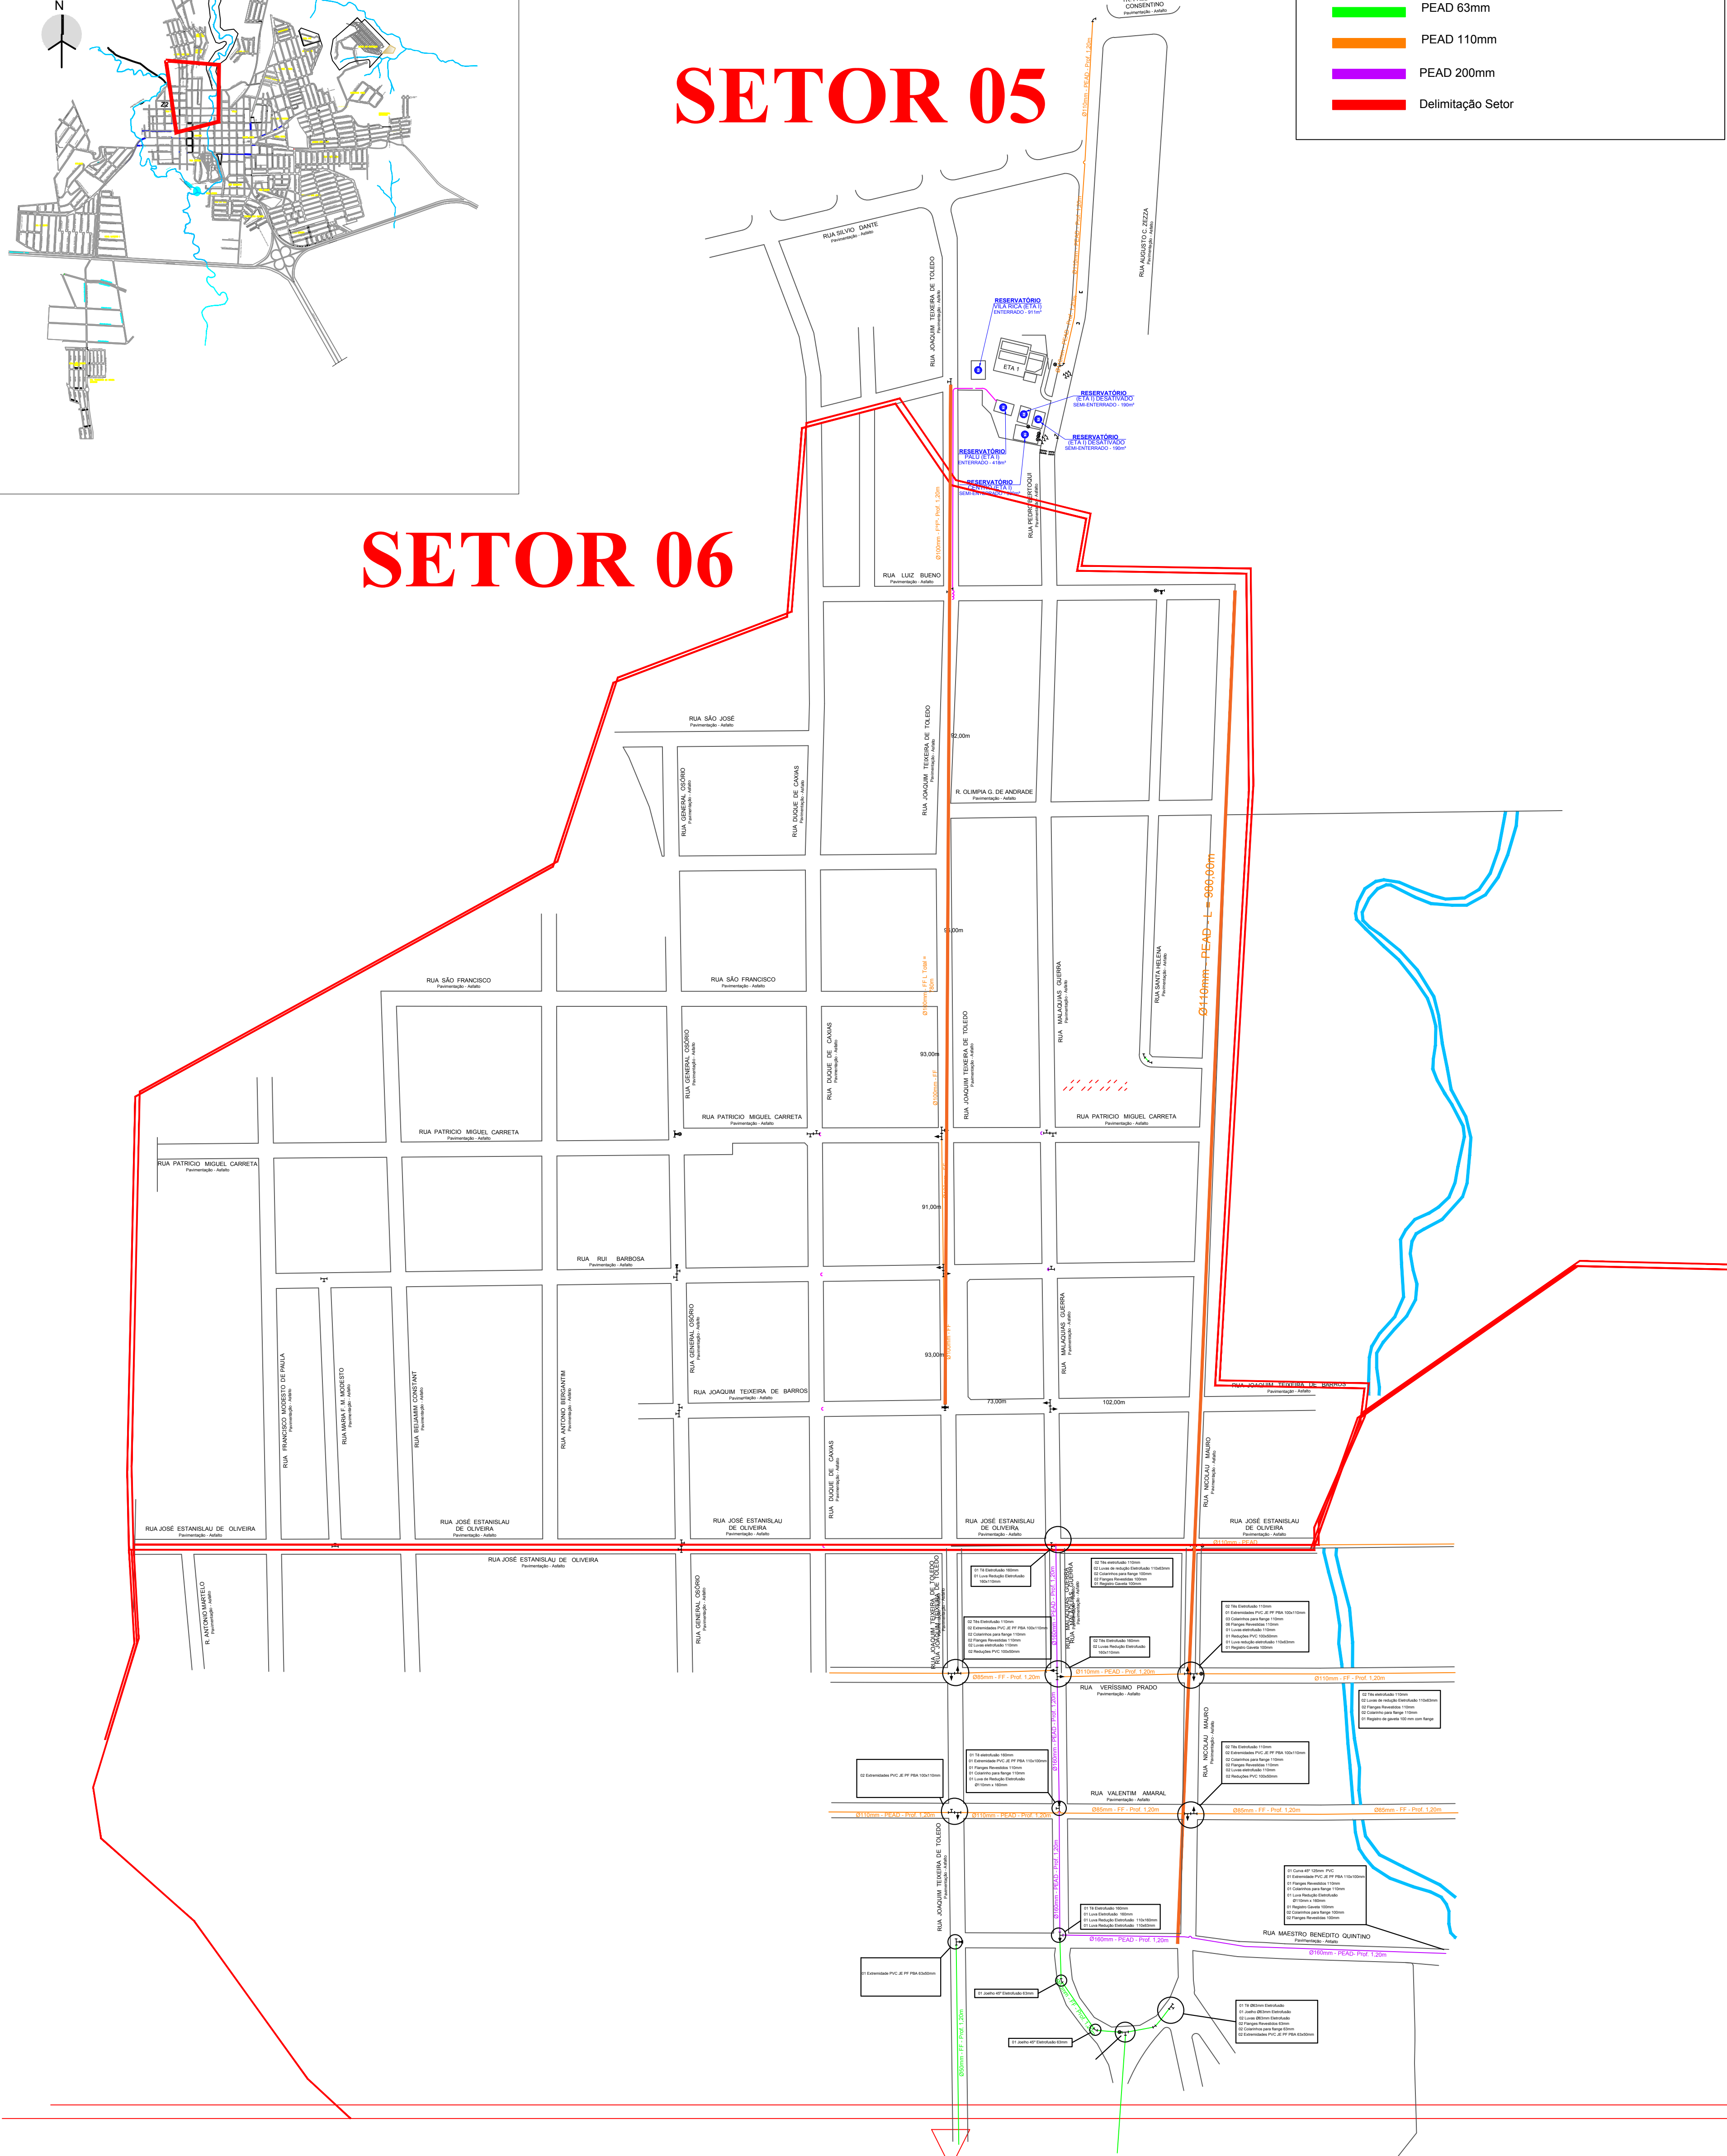

CONTINUA NA FOLHA 02/02

SIMBOLOGIA									
	Tê		Curva 11°15'		Registro		Válvula Redutora de Pressão		Reservatório Apoiado
	Tê com Redução		Curva 22°30'		Hidrante		Booster		Reservatório Elevado
	Cruzeta		Curva 45°		Retenção		Bomba		Reservatório Enterrado
	Cruzeta com Redução		Curva 90°		Ventosa		Cruzamento de Redes sem interligação		Reservatório Semi-Enterrado
	Junção 45°		Cap		Descarga		Poço		ETA



Projeto: SAAESP - São Pedro
Eng. Responsável: Eng. Tiago de Mattos Seydell

ART: 28027230181378422

Desenhista: STS Engenharia

Esc.: 1:2.500

Data: Nov/2019

Rev: 01

Folha: 03/04

SERVIÇO AUTÔNOMO DE ÁGUA E ESGOTO DE SÃO
PEDRO - SAAESP

PROJETO DE TROCA DE REDE
MUNICÍPIO DE SÃO PEDRO

Setor 06 - FOLHA 01/0